


Schnitt durch Ostteil Shed B-B

Längsschnitt A-A

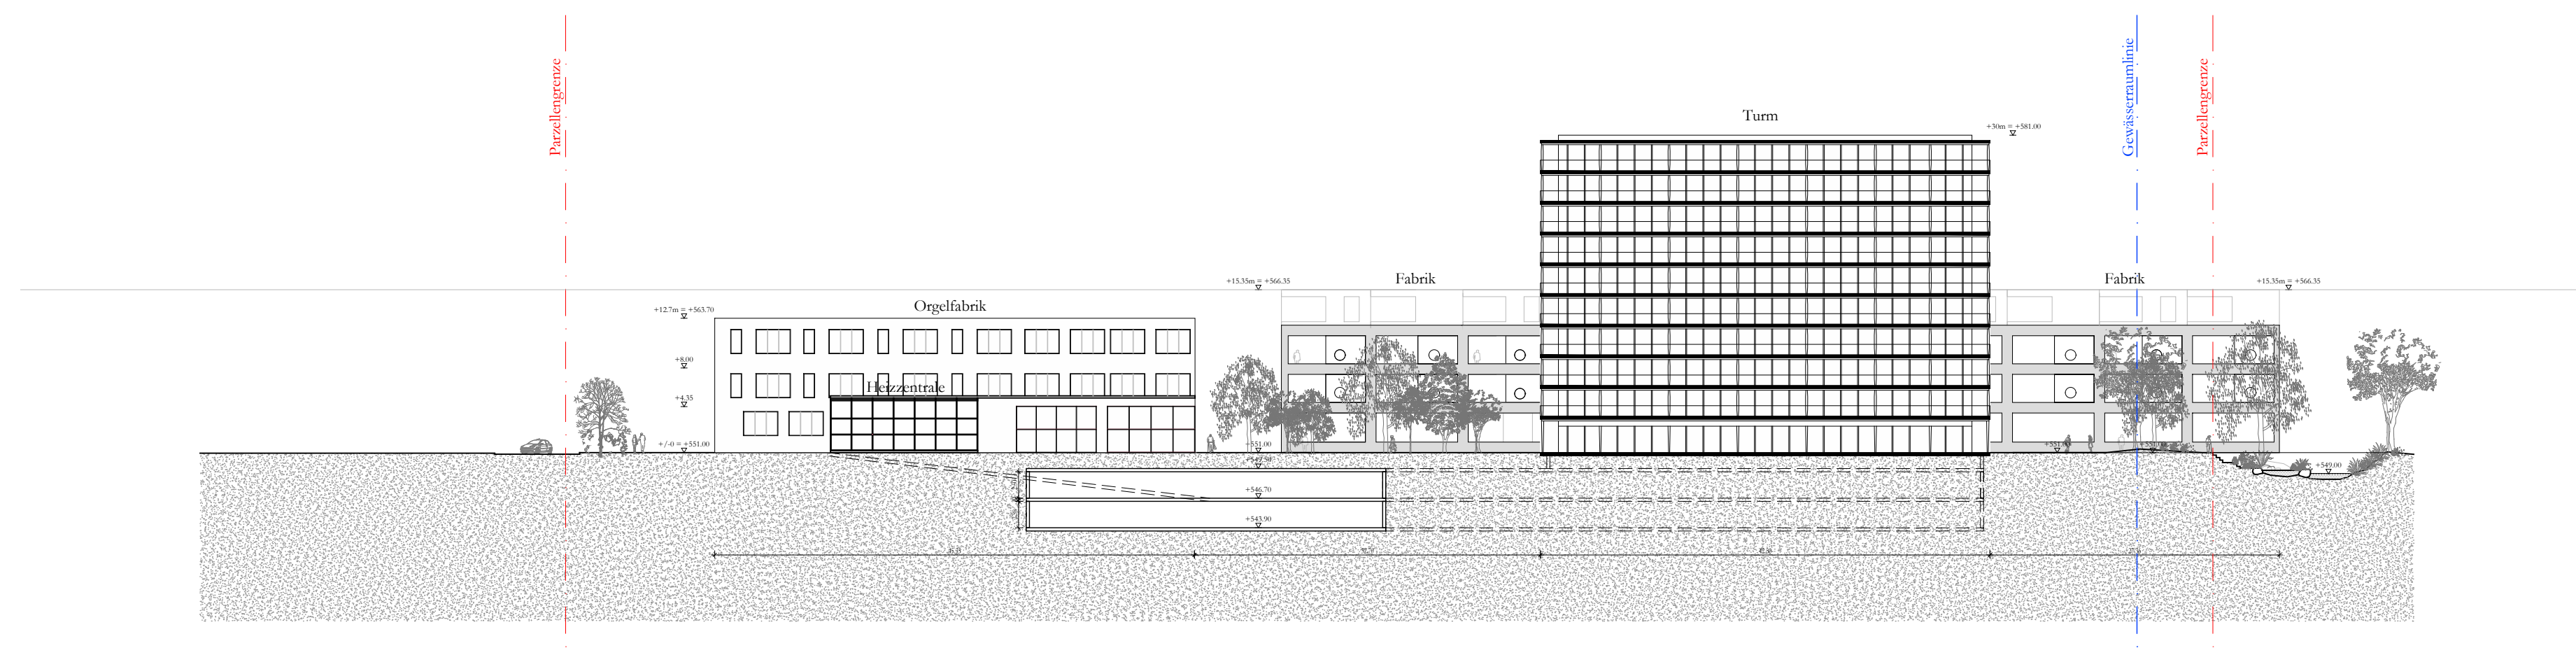


Querschnitt 1-1

554 Wellisareal - Willisau

Richtprojekt Überarbeitung

Auftraggeber	GKA Immobilien AG Willisau, vertreten durch Progedis Baumanagement AG
Verfahrensbegeleitung	ZETRAUM Planungen AG Hirschmatsstrasse 25, 6003 Luzern
Architekten	HERZOG & DEMEURON Rheinschanze 6, 4056 Basel, Tel 061/385 57 57, Fax 061/ 385 57 58
Landschaftsarchitekten	Vogt Landschaftsarchitekten AG Stampfenbachstrasse 57, 8006 Zürich
Verkehrsplaner	Rapp Trains AG Hochstrasse 100, 4018 Basel

Plantitel 554_Wellisareal_Schnitte

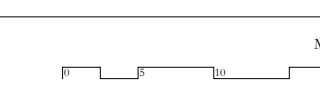

M 1:500
 Massstab: 1:500
 Datum: 29.06.2023
 Format: A1 (841 x 594)
 ±0.00 = 551.00 m ü.M.