




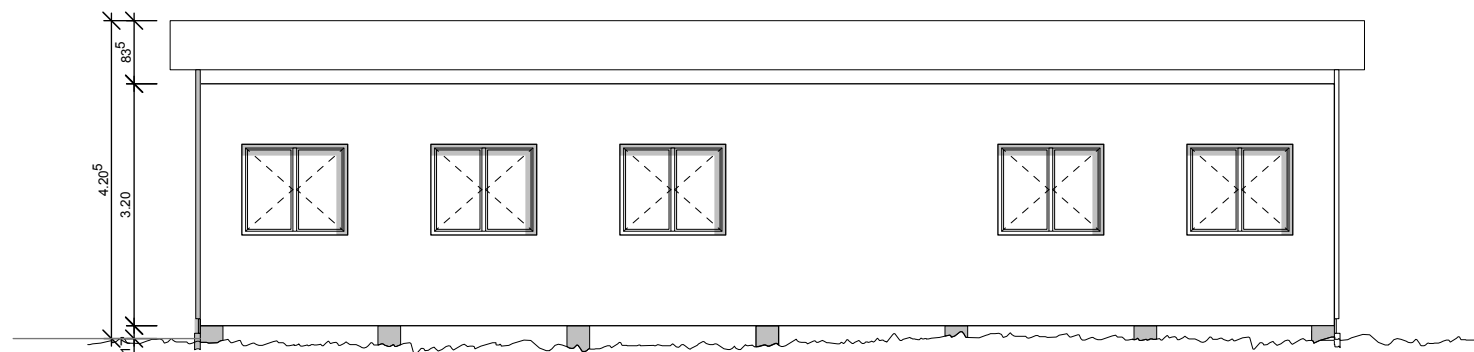


Ansicht Nord1:100

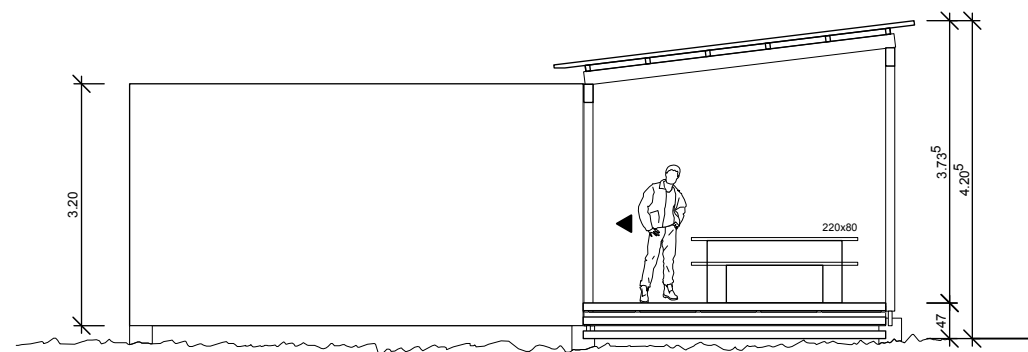


Ansicht West 1:100

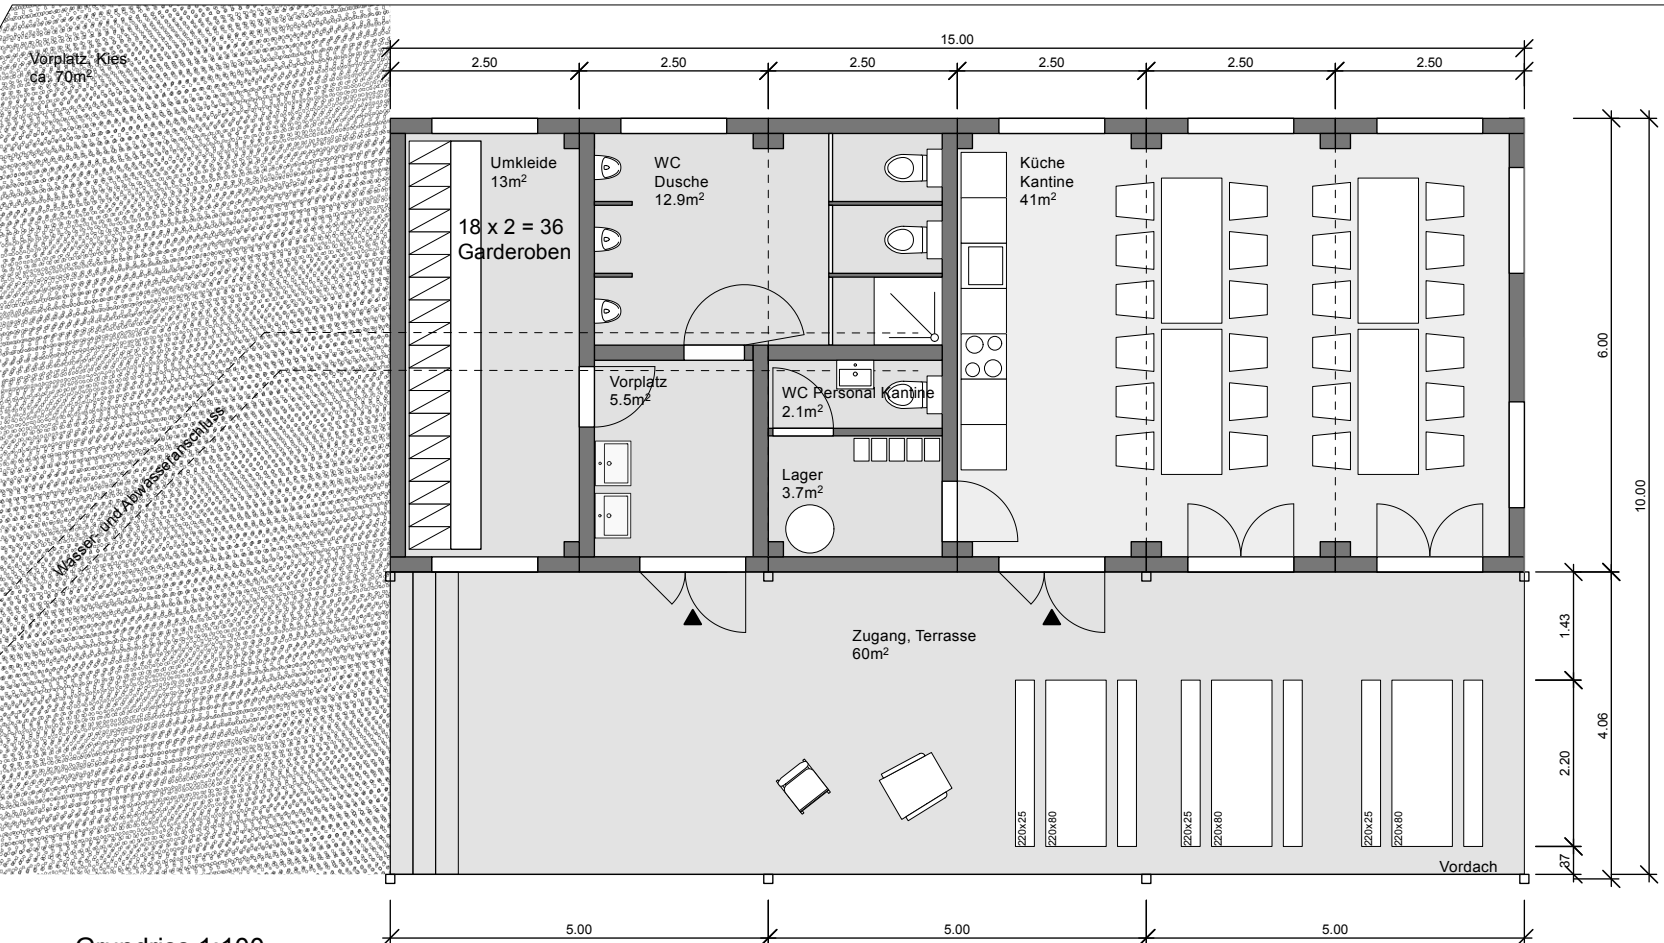


Grundriss 1:100

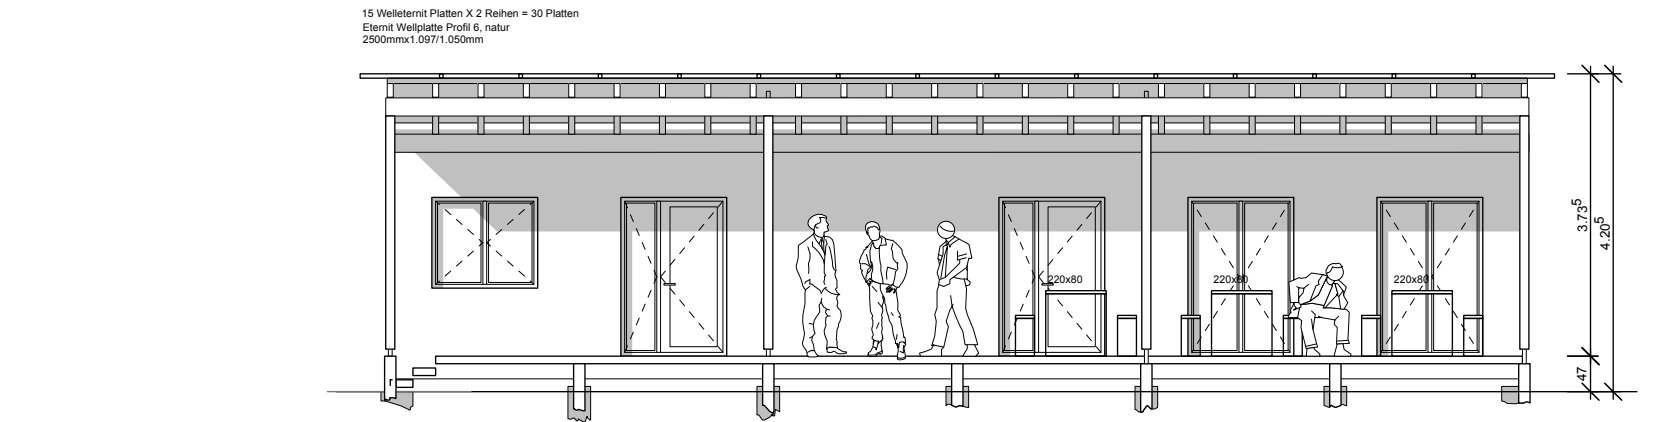

Ansicht Süd 1:100

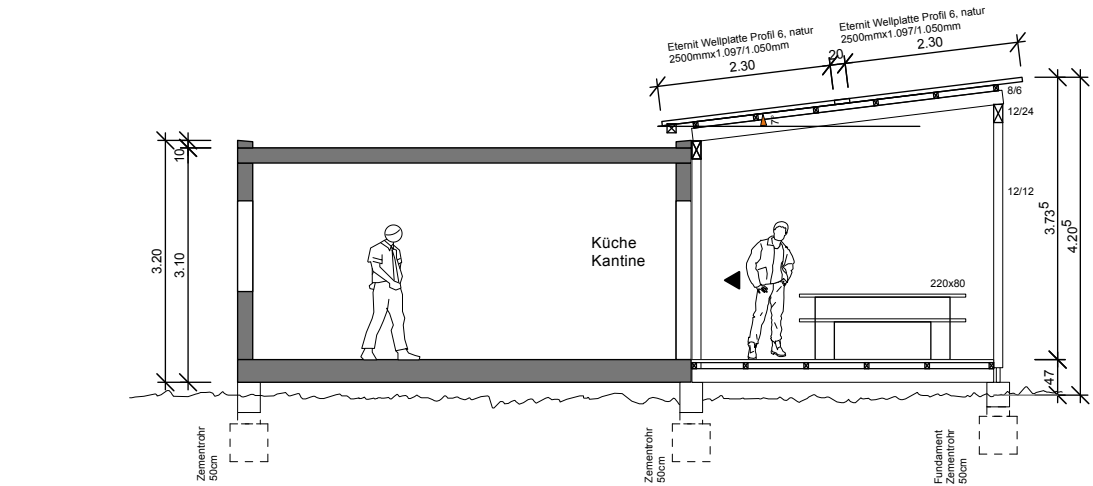

Querschnitt 1:100

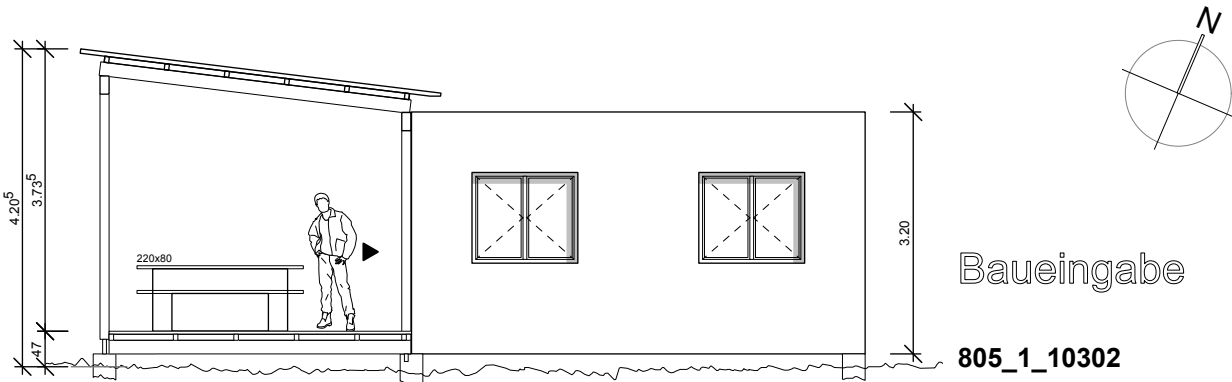

Ansicht Ost 1:100

Garderobe: 40 Mitarbeiter
Kantine : 20 Mitarbeiter
(1.5 Schichtbetrieb, nur Männer)

**6 Container 20' 15 x 6m = 90.0m²
+ Terrasse 60.0m²
=150.0m²**

Es werden Standardcontainer erstellt.
Je nach Lieferant kann das Layout
und die Fertigung abweichen.

Baueingabe

805_1_10302

Container Pläne
1:100

mst 1:100 gr DIN A3 dat 30.10.2023

CAD-Datei
805_GBN_Masterfile.vwx

Objekt Provisorium Kantine

Gesuchsteller / Eigentümer
AGZ Ziegeleien AG
Ziegelei
CH-6142 Gettnau / LU

Projektverfasser
felberfendt Architekten GmbH
Zür Lindenstrasse 134, 8003 Zürich
T 044 419 914 0
mail@felberfendt.ch

Ort / Datum Zürich, 3.11.2023