



WIR PLANEN UND  
BAUEN FÜR ALLE

LBG Sursee  
Architektur und Bau  
Grenzstrasse 3b  
6214 Schenkon

Architekturbüro / GU  
Bauunternehmung  
Architekt  
lbg@lbg-sursee.ch  
www.lbg-sursee.ch

041 925 82 46  
041 925 82 42  
041 925 82 40



# Bauprojekt Remise


A20182-05

**Bauherr:**  
Marcel Albisser, Vorstadt 15, 6130 Willisau

**Zeichner:** SM  
**Datum:** 23.12.2021  
**Rev.:**  
**Mst:** 1:100 / Format: 63/60


OK f. Bo. neues EG (Remise): ±0.00 = Fixpunkt: -2.24

**Neu** **Abbruch** **Bestand**

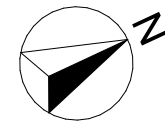


Der Bauherr und  
Grundeigentümer :


Der Architekt :

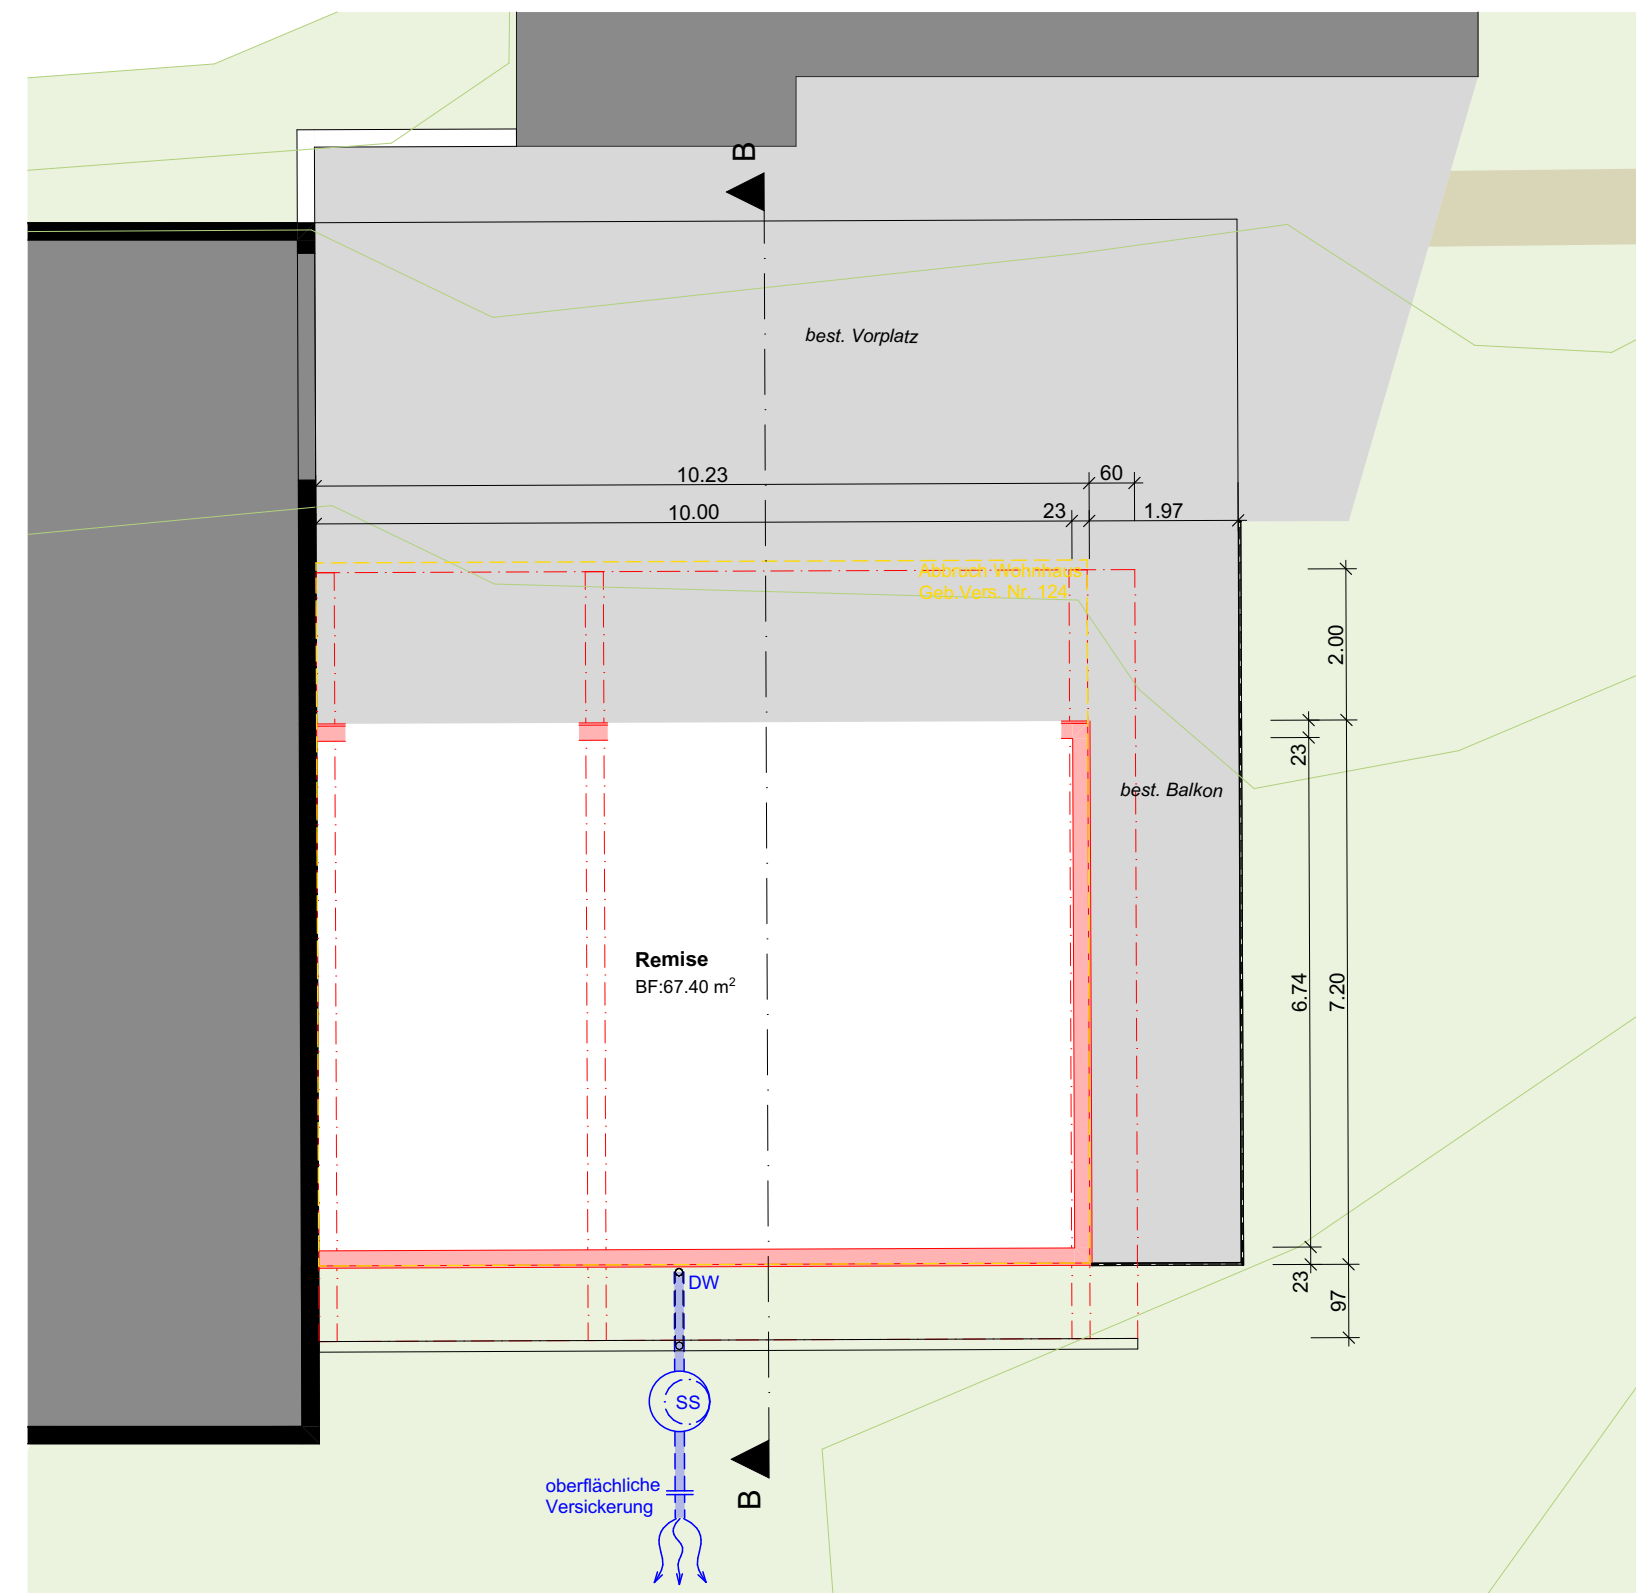

Grundriss Remise

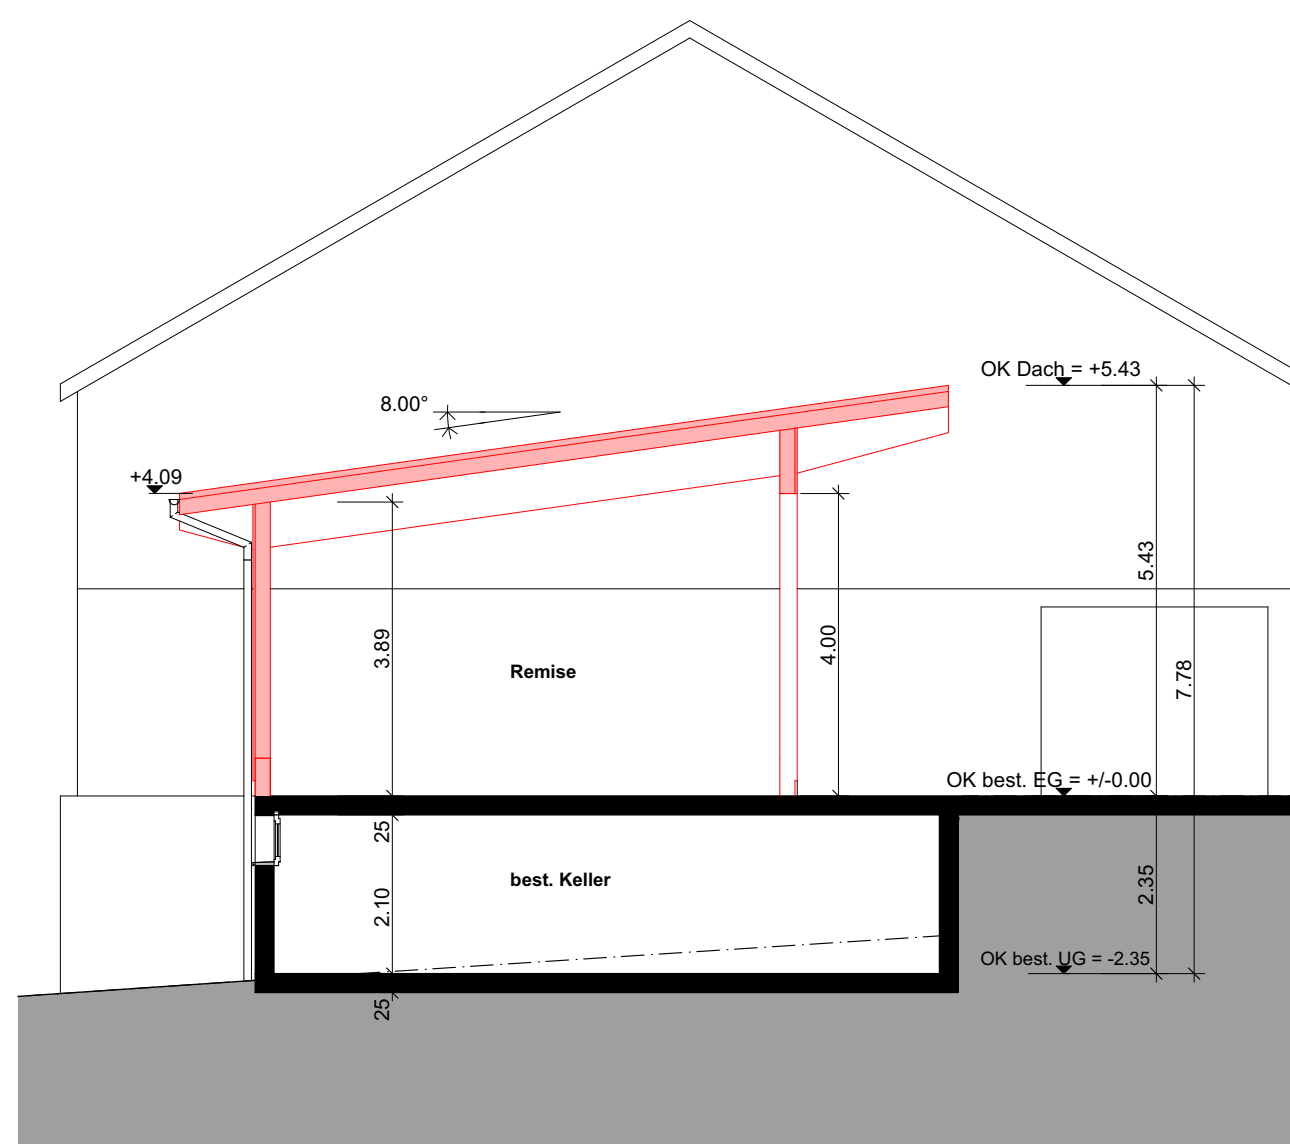


Schnitt B-B

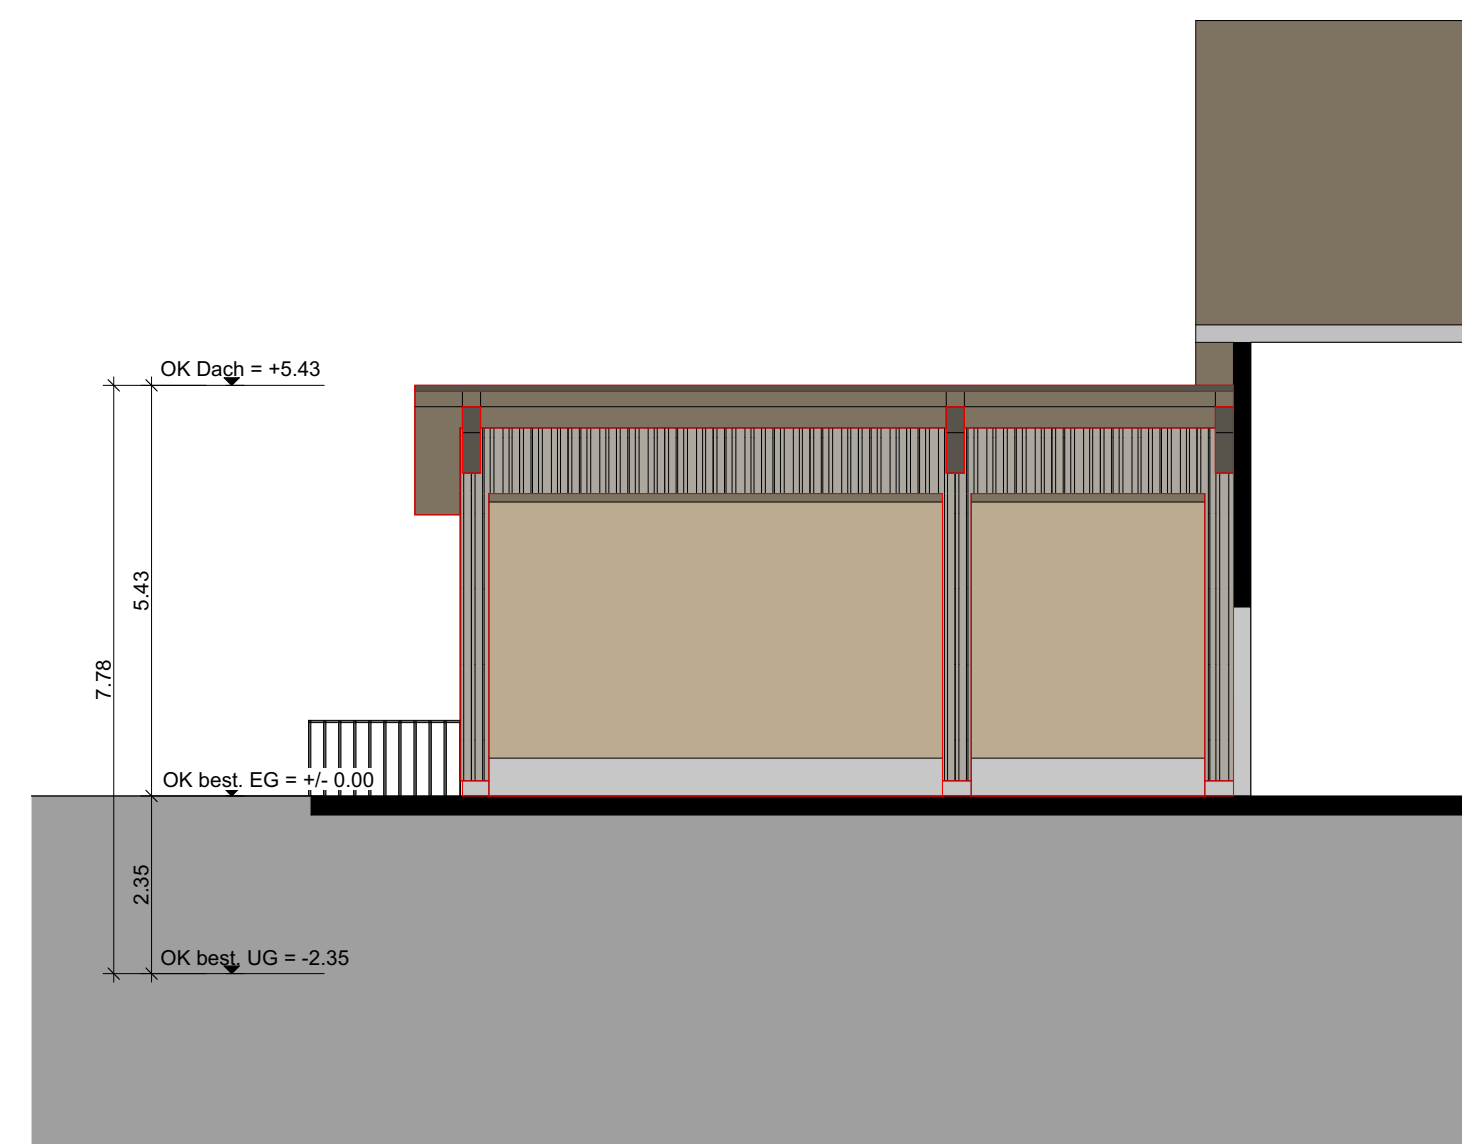

Nordfassade Remise



Südfassade Remise

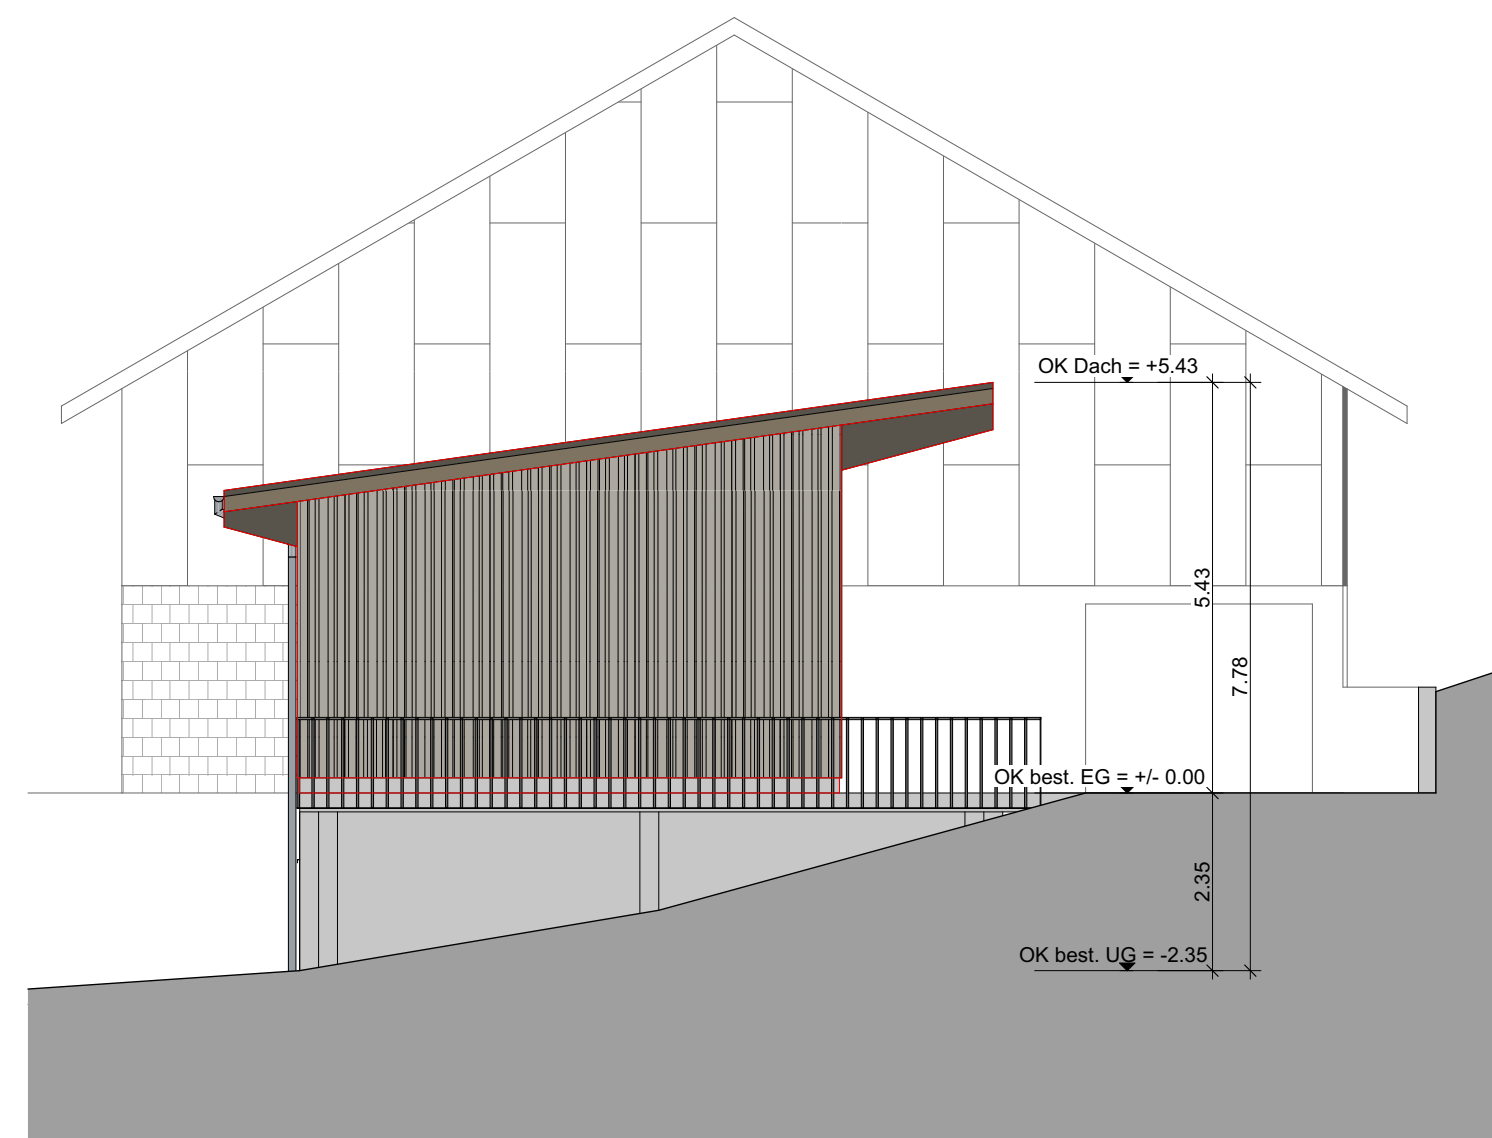

Westfassade Remise