



WIR PLANEN UND
BAUEN FÜR ALLE

LBG Sursee
Architektur und Bau
Grenzstrasse 3b
6214 Schenkon

Architekturbüro / GU
Baunternehmung
Fax
lbg@lbg-sursee.ch
www.lbg-sursee.ch



Schnitte / Fassaden

A20182-04

Bauherr:
Marcel Albisser, Vorstadt 15, 6130 Willisau


Zeichner: SM
Datum: 23.12.2021
Rev.:
Mst: 1:100 / Format: 63/60

OK f. Bo. neues EG (Wohnhaus): ±0.00 = Fixpunkt: -0.50


Neu **Abbruch**

Der Bauherr und
Grundeigentümer :

Der Architekt :

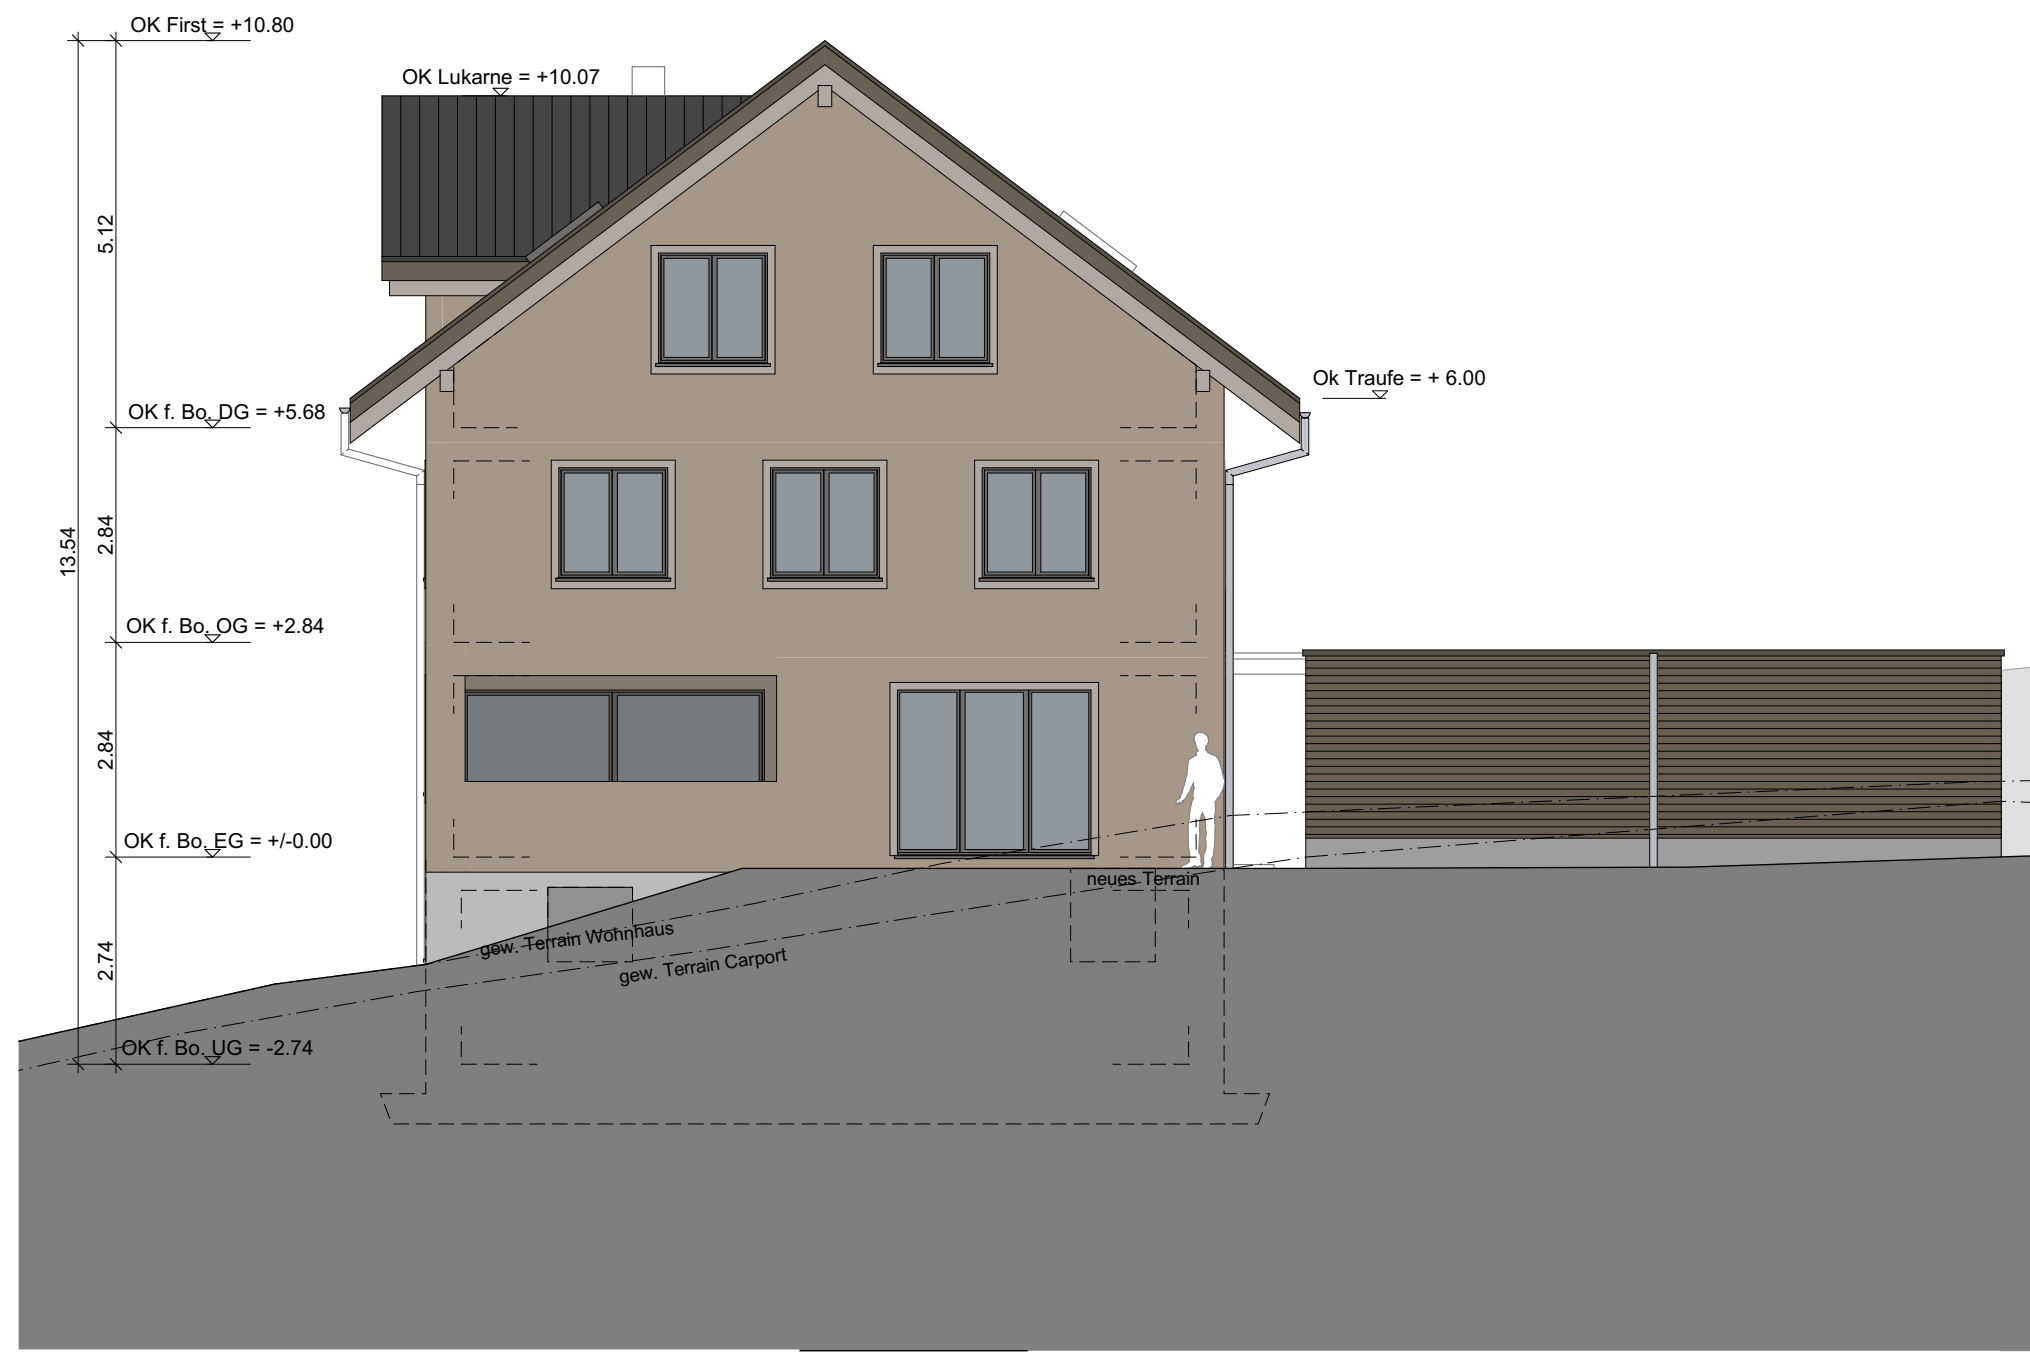


Nordfassade

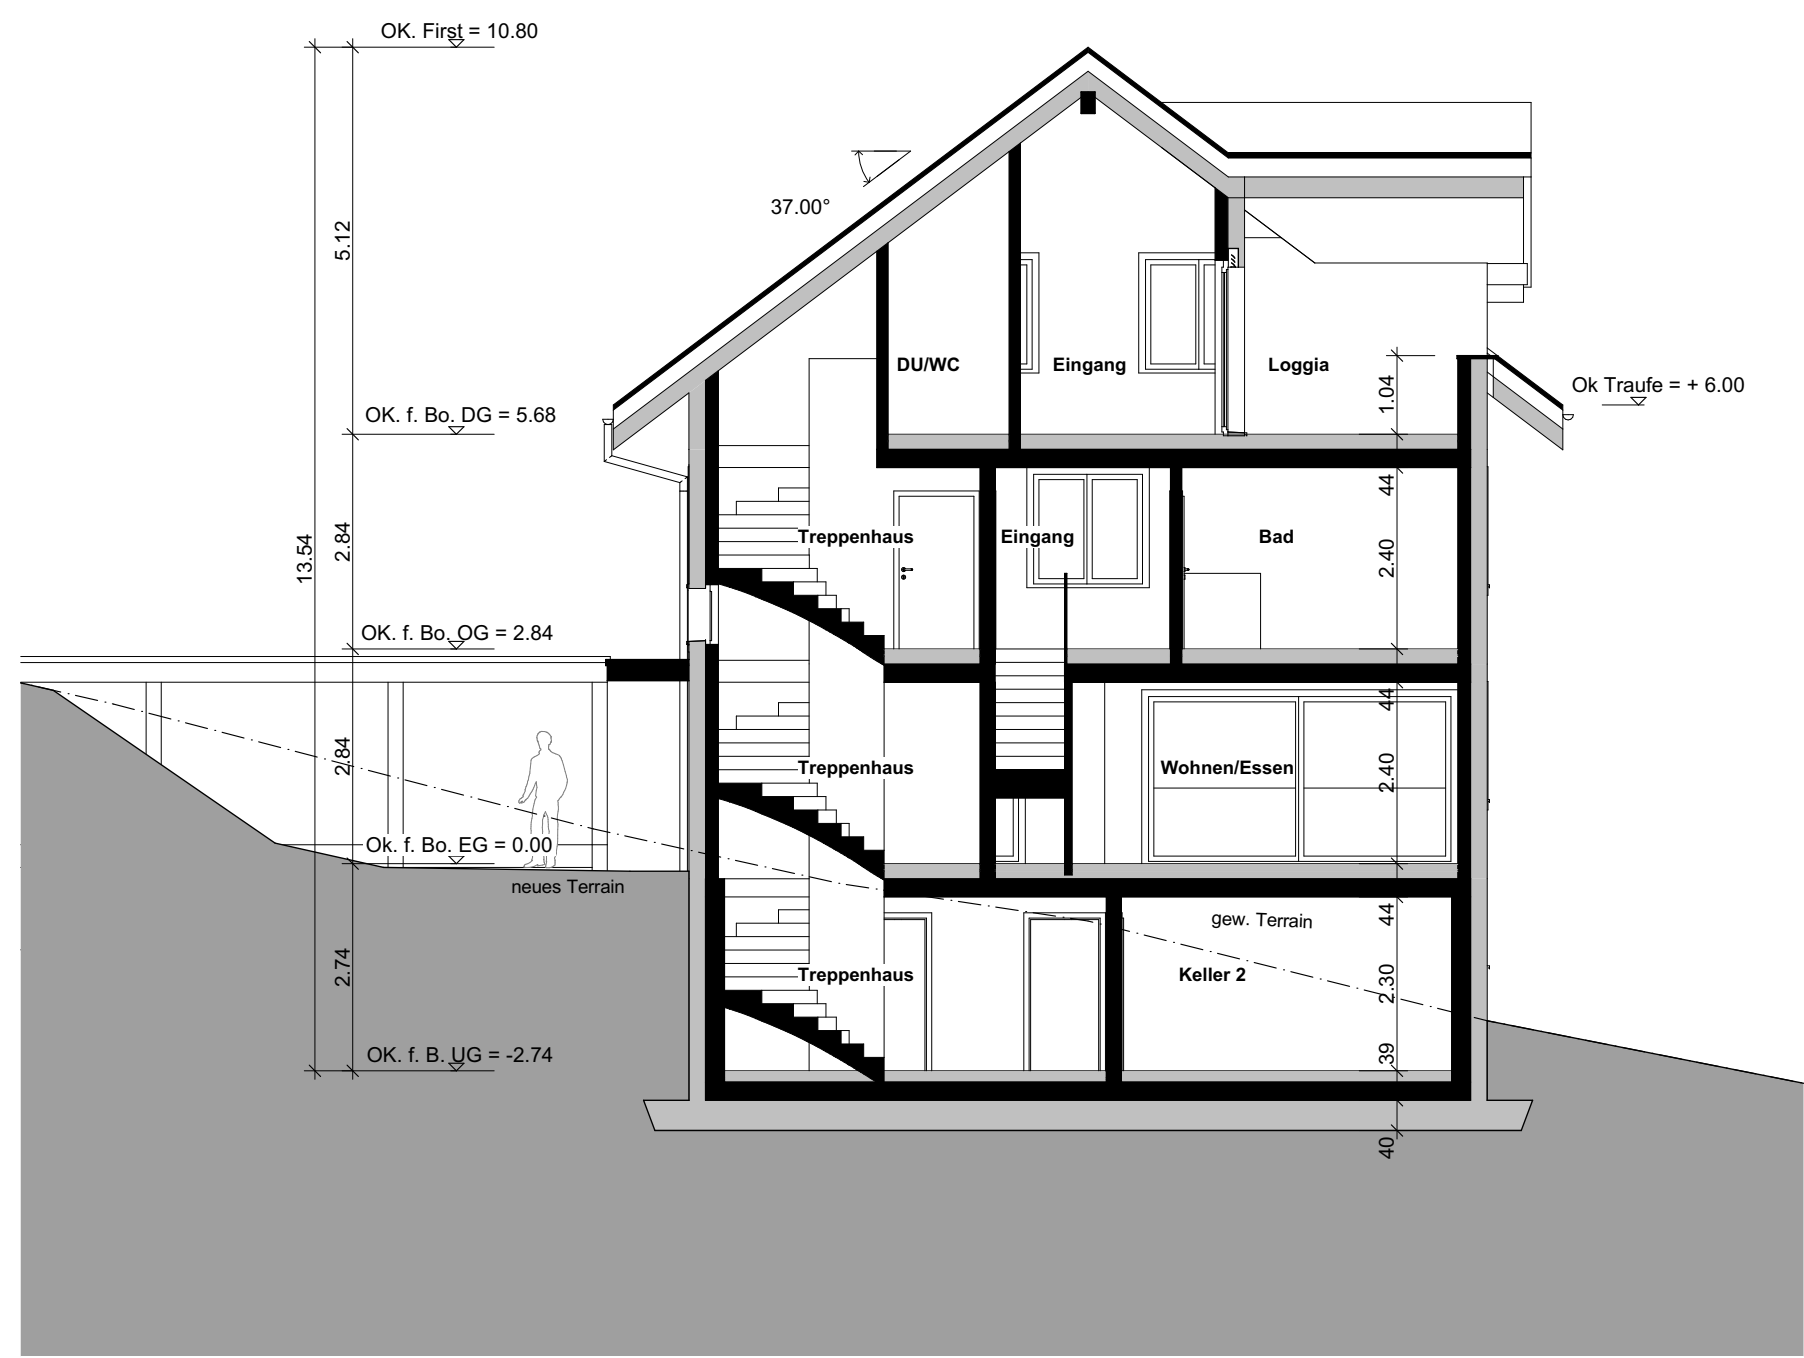


Schnitt A-A



Ostfassade

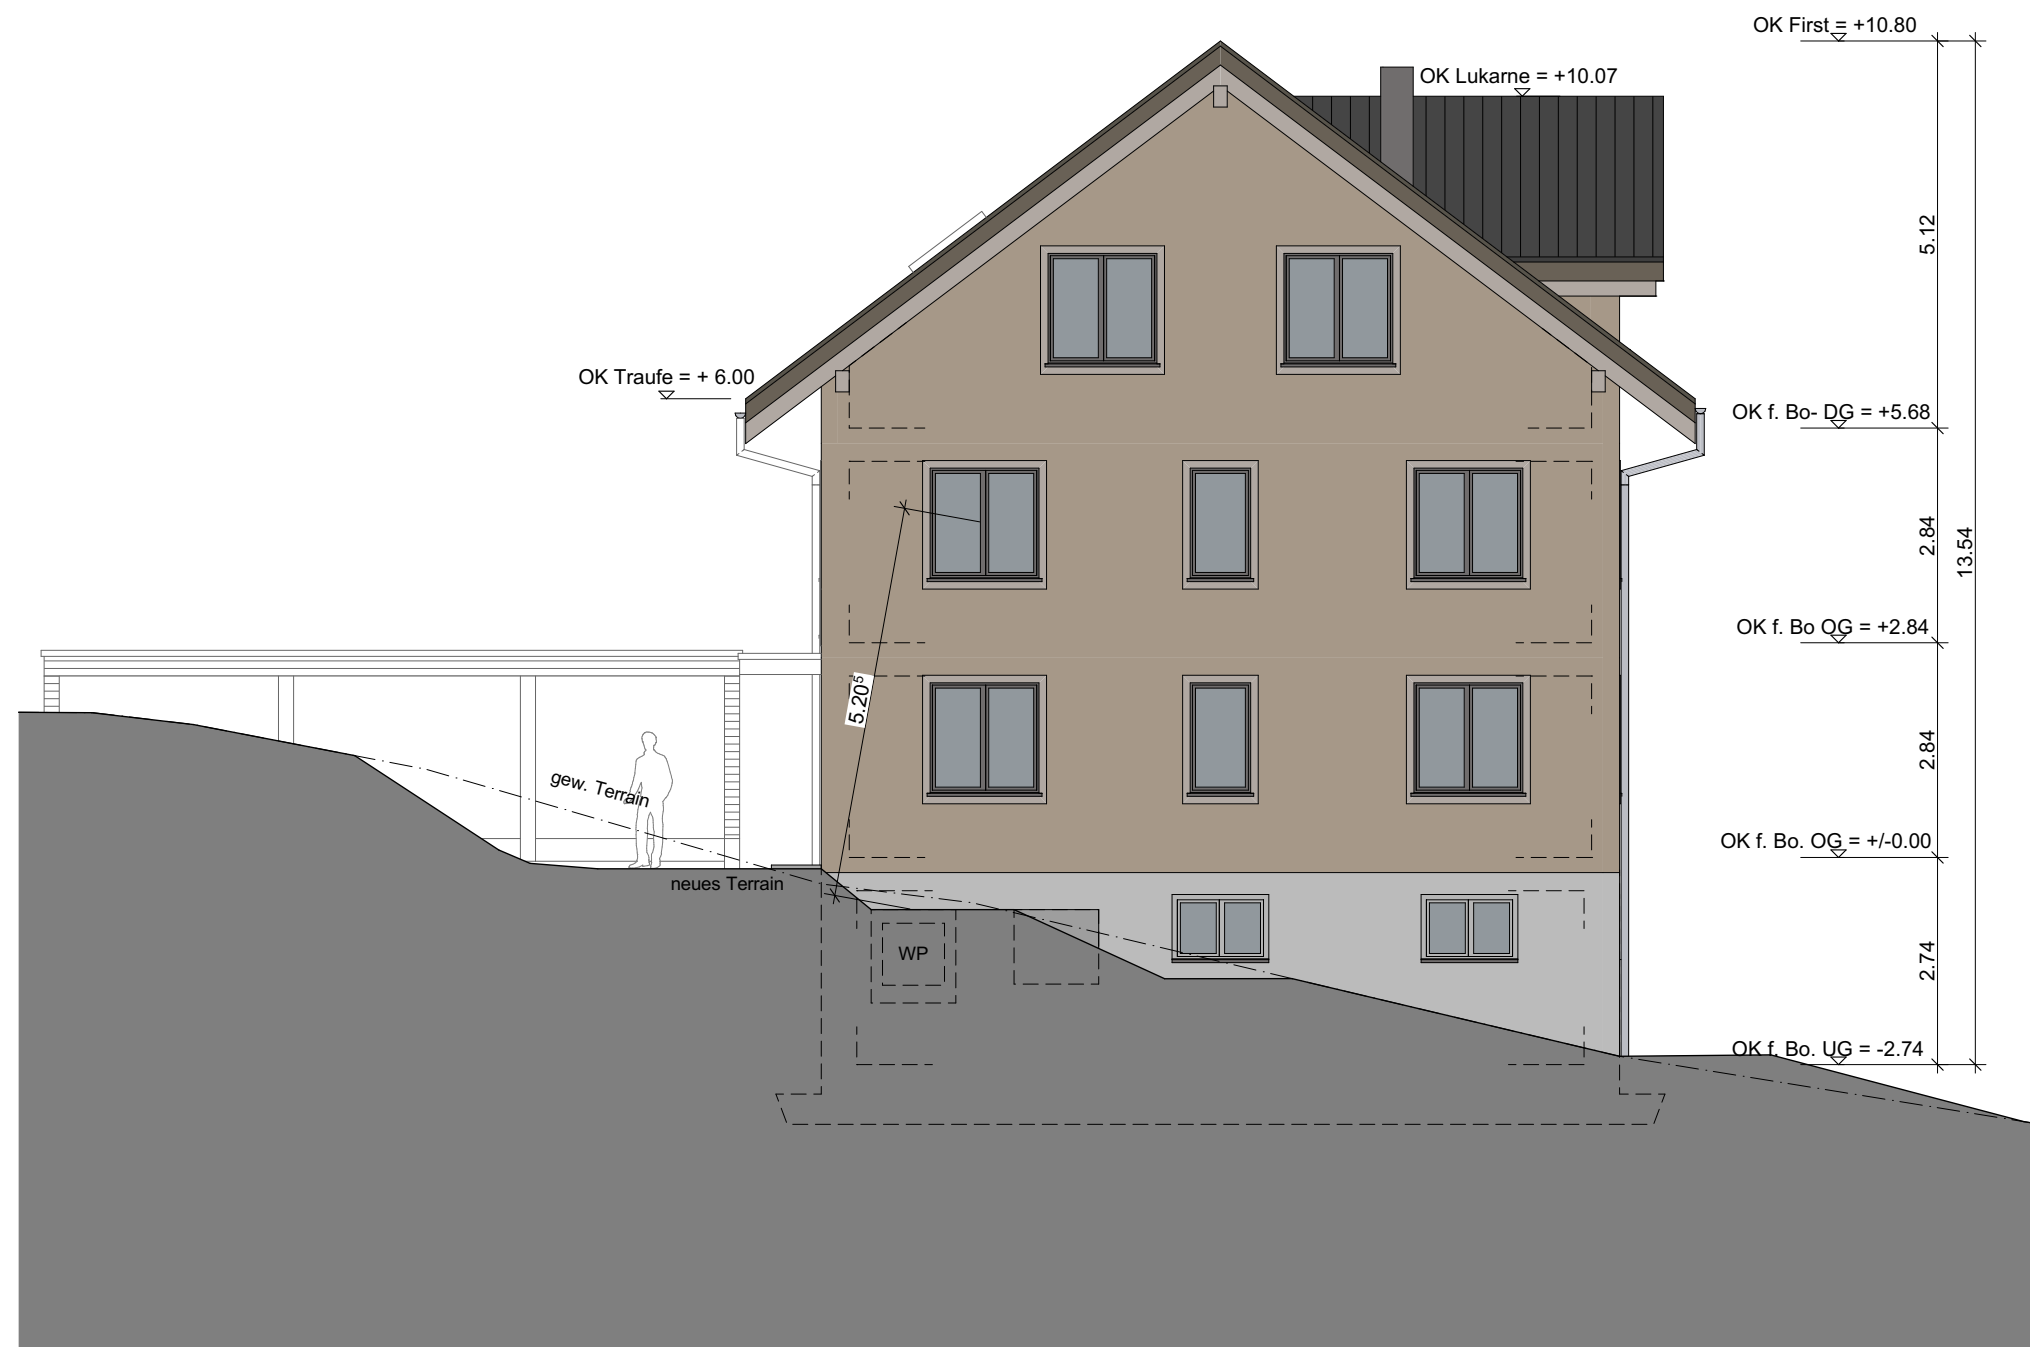

Südfassade

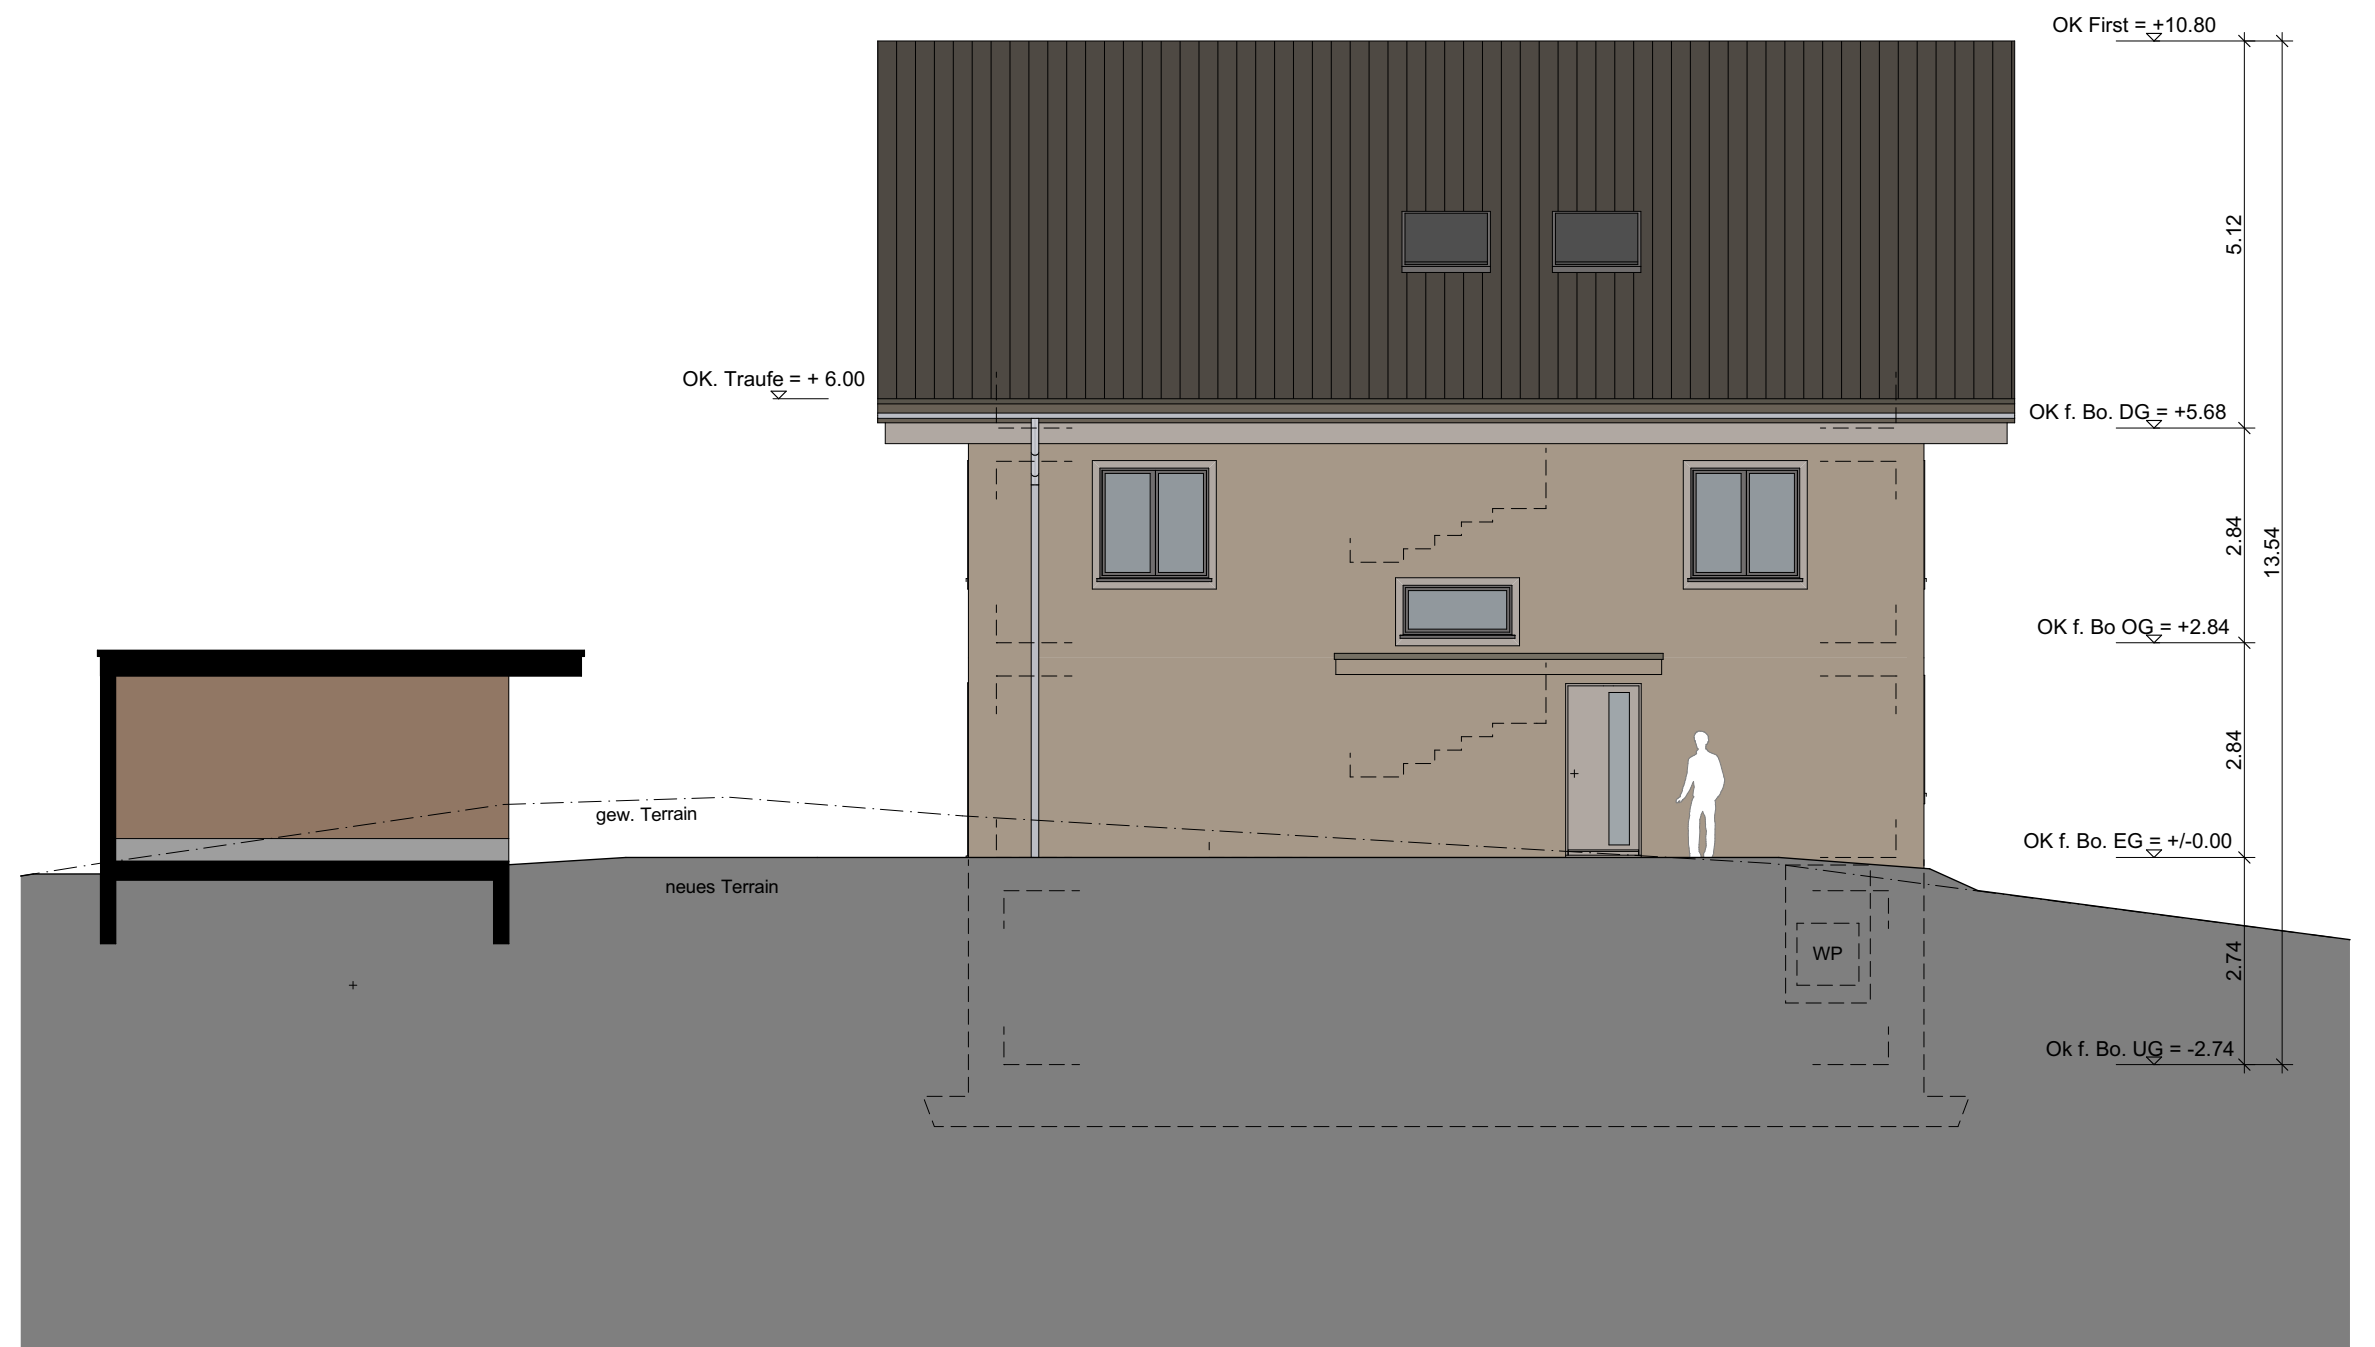

Westfassade