



Schnitt A--A

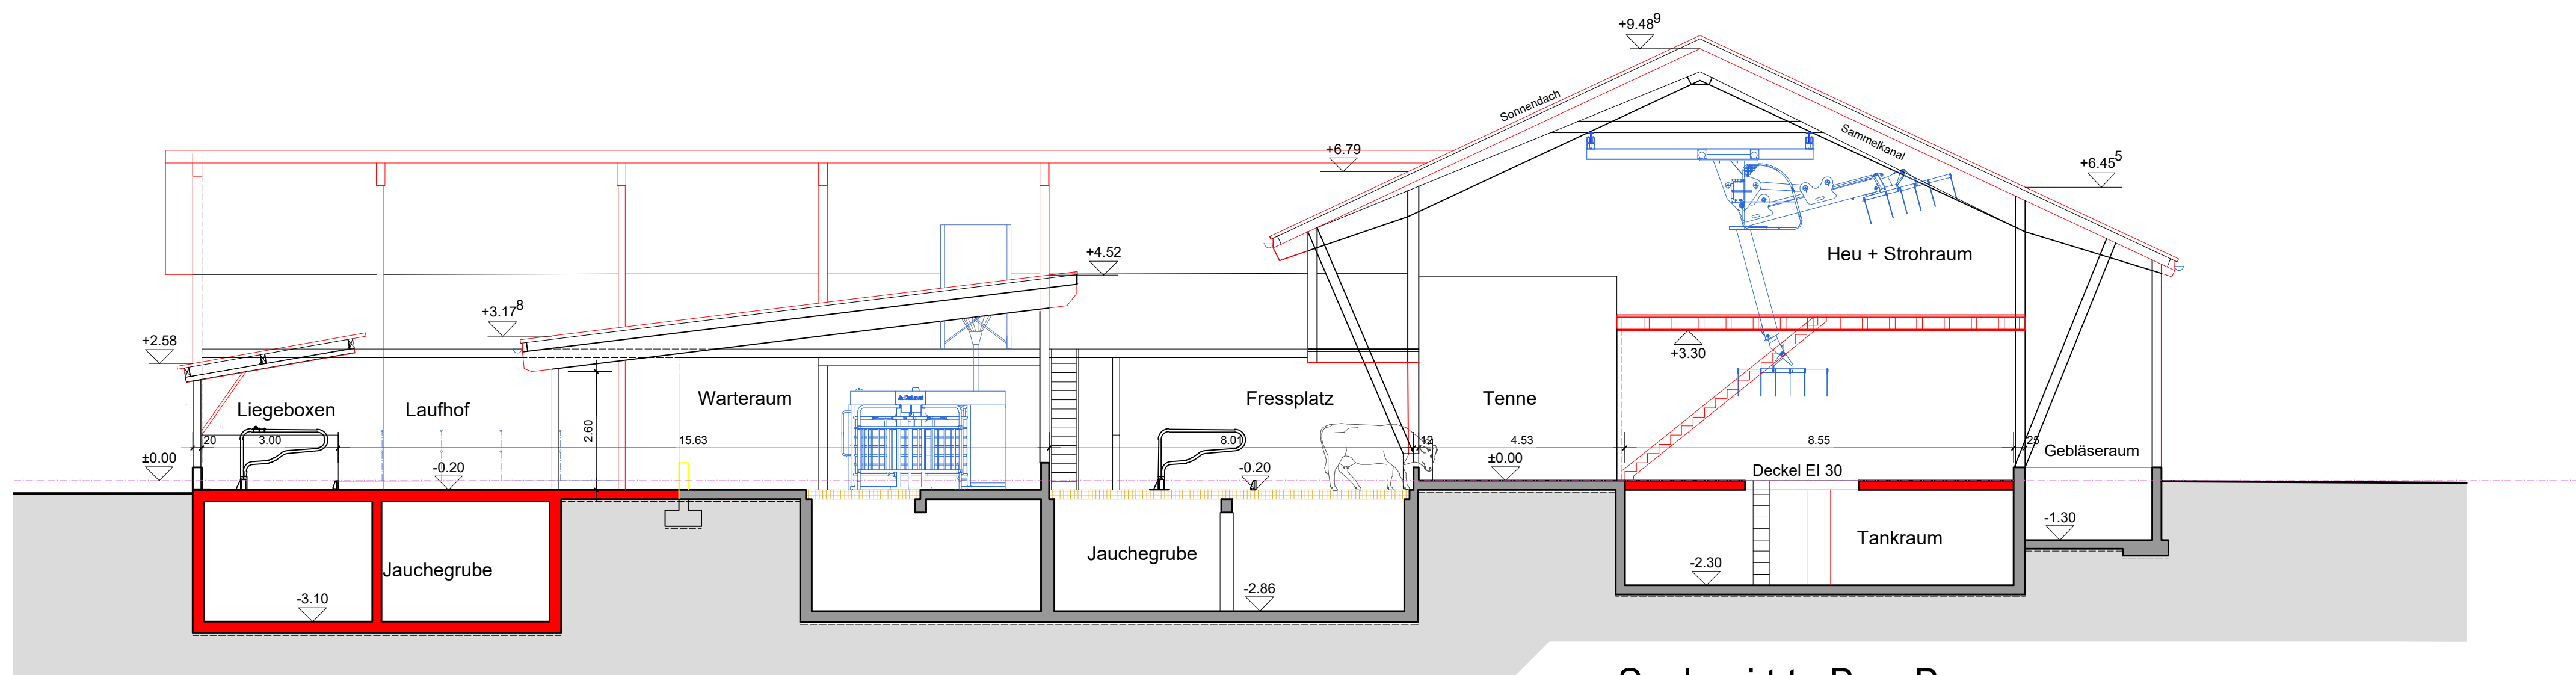

Schnitt B--B

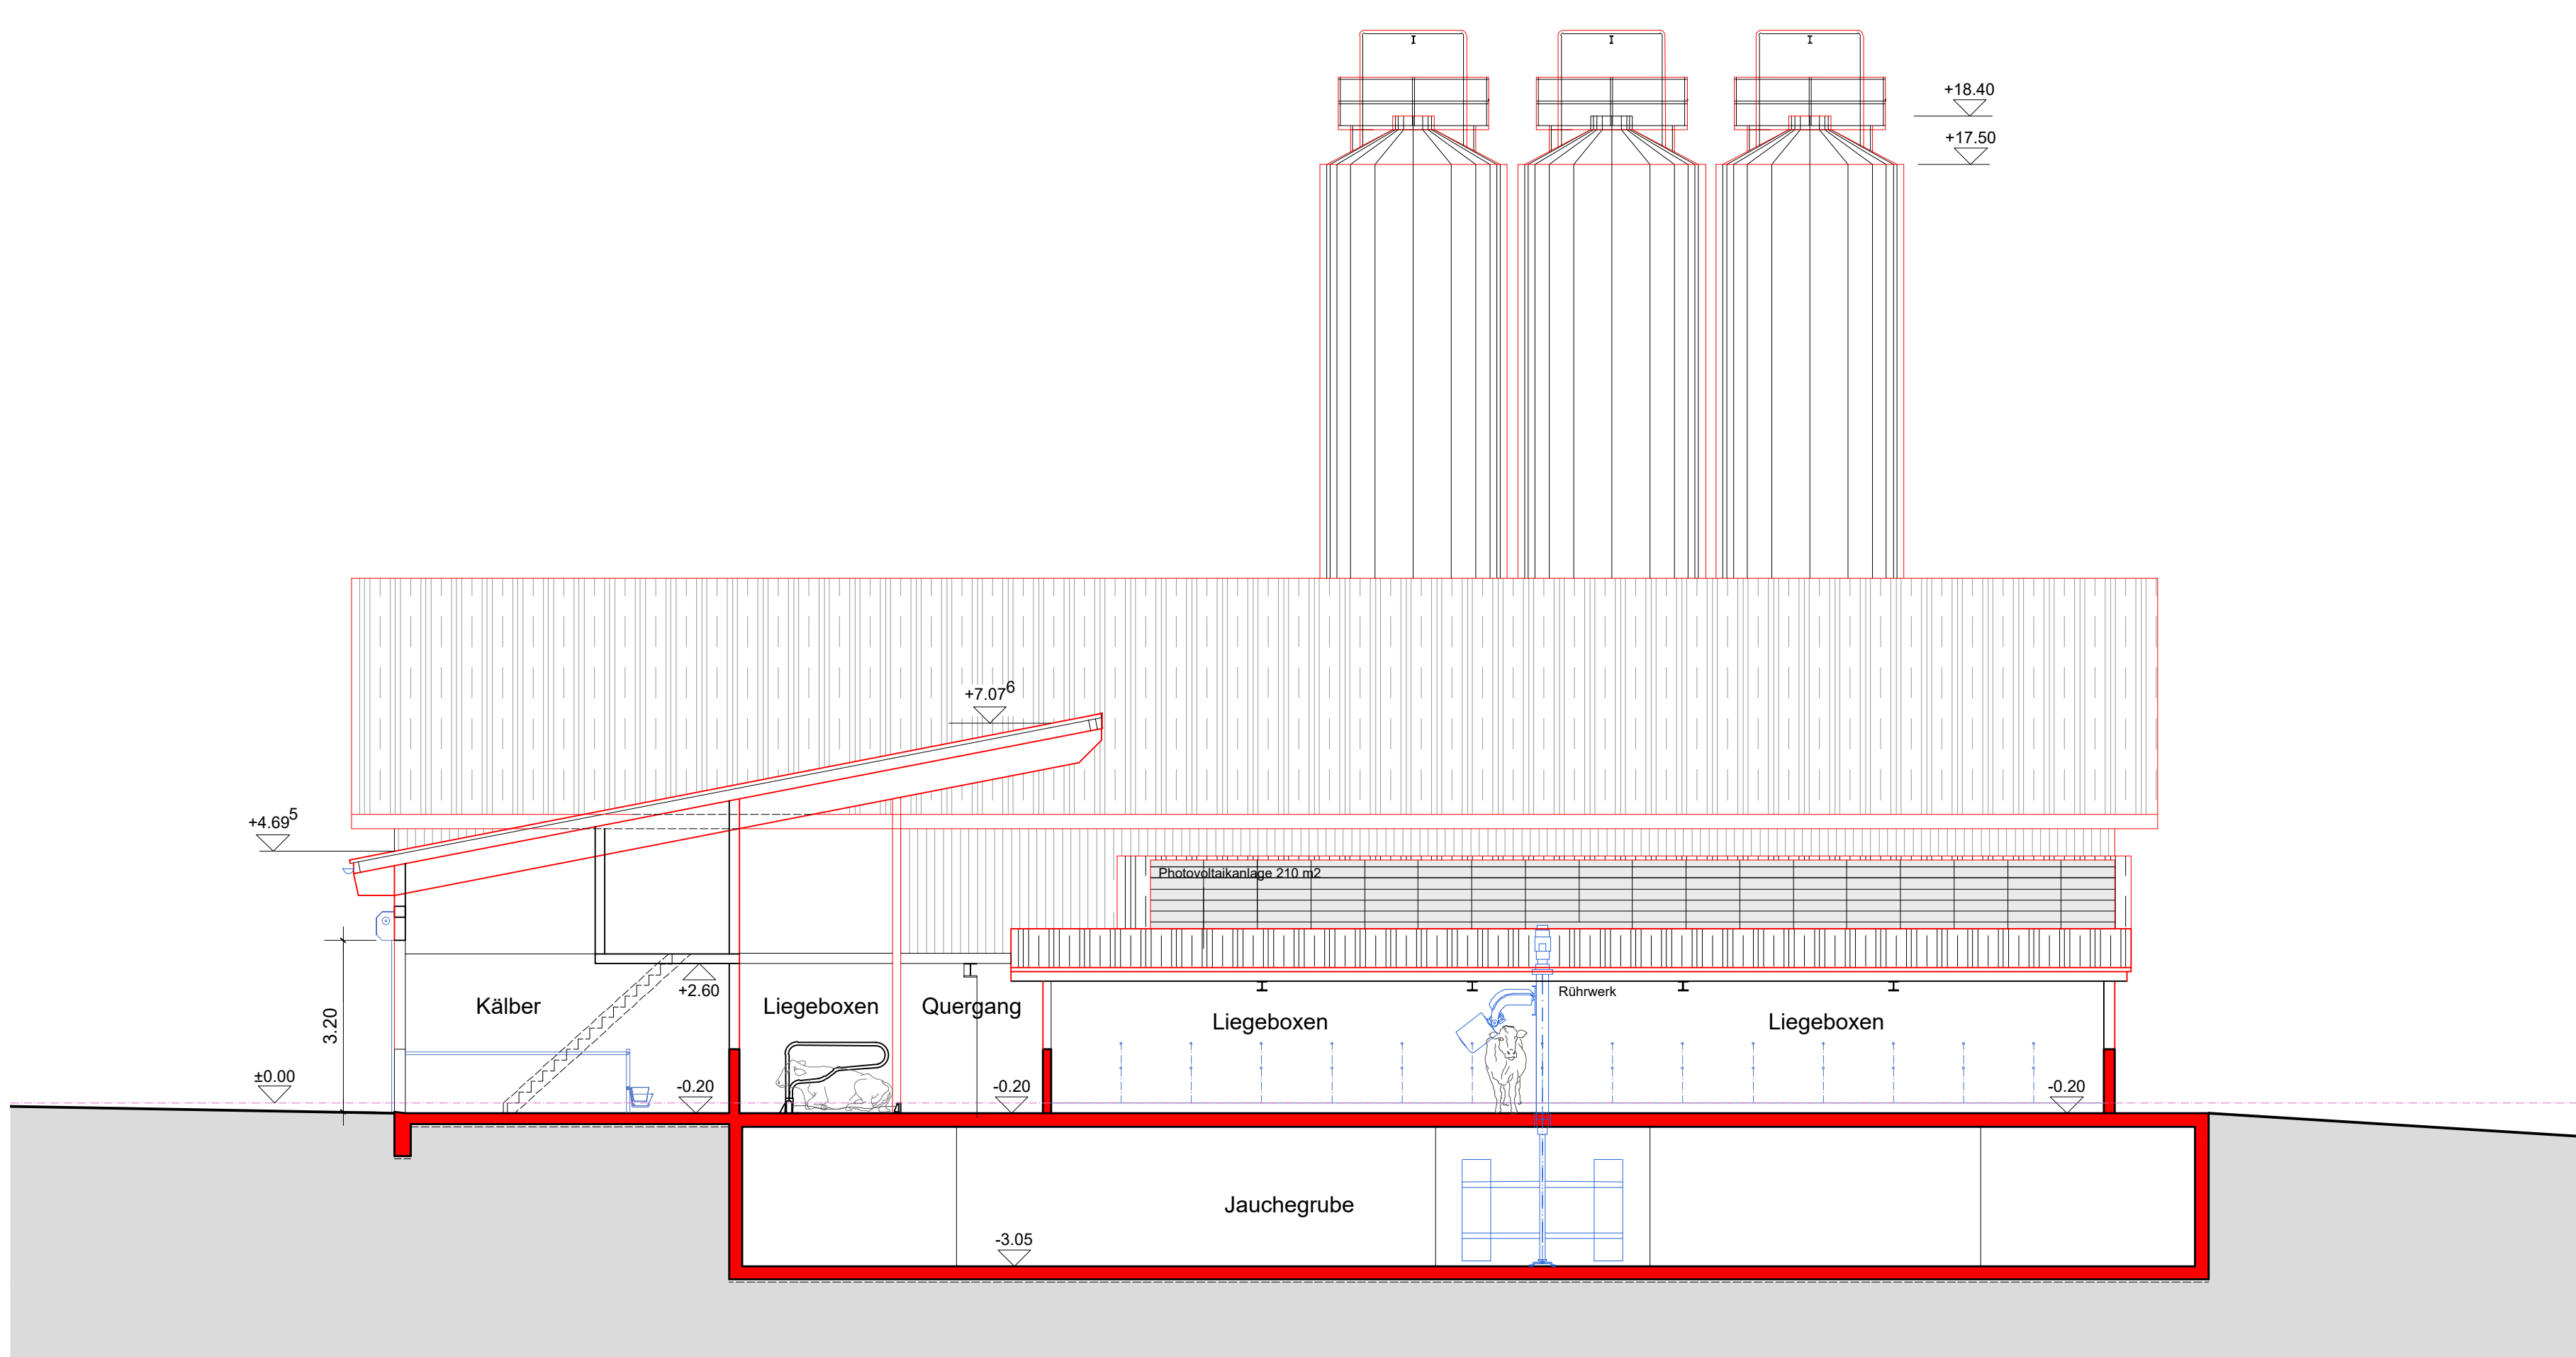

Schnitt C--C

	TEMPORÄR BEANSPRUCHTE FLÄCHE xx M2	± 0.00	BODENHÖHEN
	VERSIEGELTE FLÄCHE xx M2	+ ± 0.00	TERRAINHÖHEN
	BESTEHEND		UMSPÜLUNG
	ABBRUCH		SCHMUTZWASSER BEST.
	NEU		SCHMUTZWASSER NEU
			METEORWASSER BEST.
			METEORWASSER NEU

BAUHERR	Datum und Unterschrift:	
GRUNDEIGENTÜMER	Datum und Unterschrift:	
PROJEKTVERFASSER	Datum und Unterschrift:	

DeLaval AG
Münchrütstrasse 2
Postfach
CH - 6210 Sursee

Fixpunkt = ok. best. Futtertenne ± 0.00

Projekt:	Wiederaufbau Viehscheune Rossgass-Neuhaus 6130 Willisau	Datei:	sb	Grösse:	A0 79 / 79	Projekt-Nr.:	z.B. 206
Bauherrschaft:	Lötscher Franz Rossgass-Neuhaus 6130 Willisau	Plattdat:	25.06.2020	© DeLaval AG Sursee Schweiz		Plannr.:	
Plan-Bezeichnung:	Schnitte A --A, B -- B, C -- C Baueingabe	Revisionsnr.:	25.06.20 / Revidiert			Mst.:	1:100