


Bauherrschaft und  
Grundeigentümer:

W.W

Projektverfasser:

FA

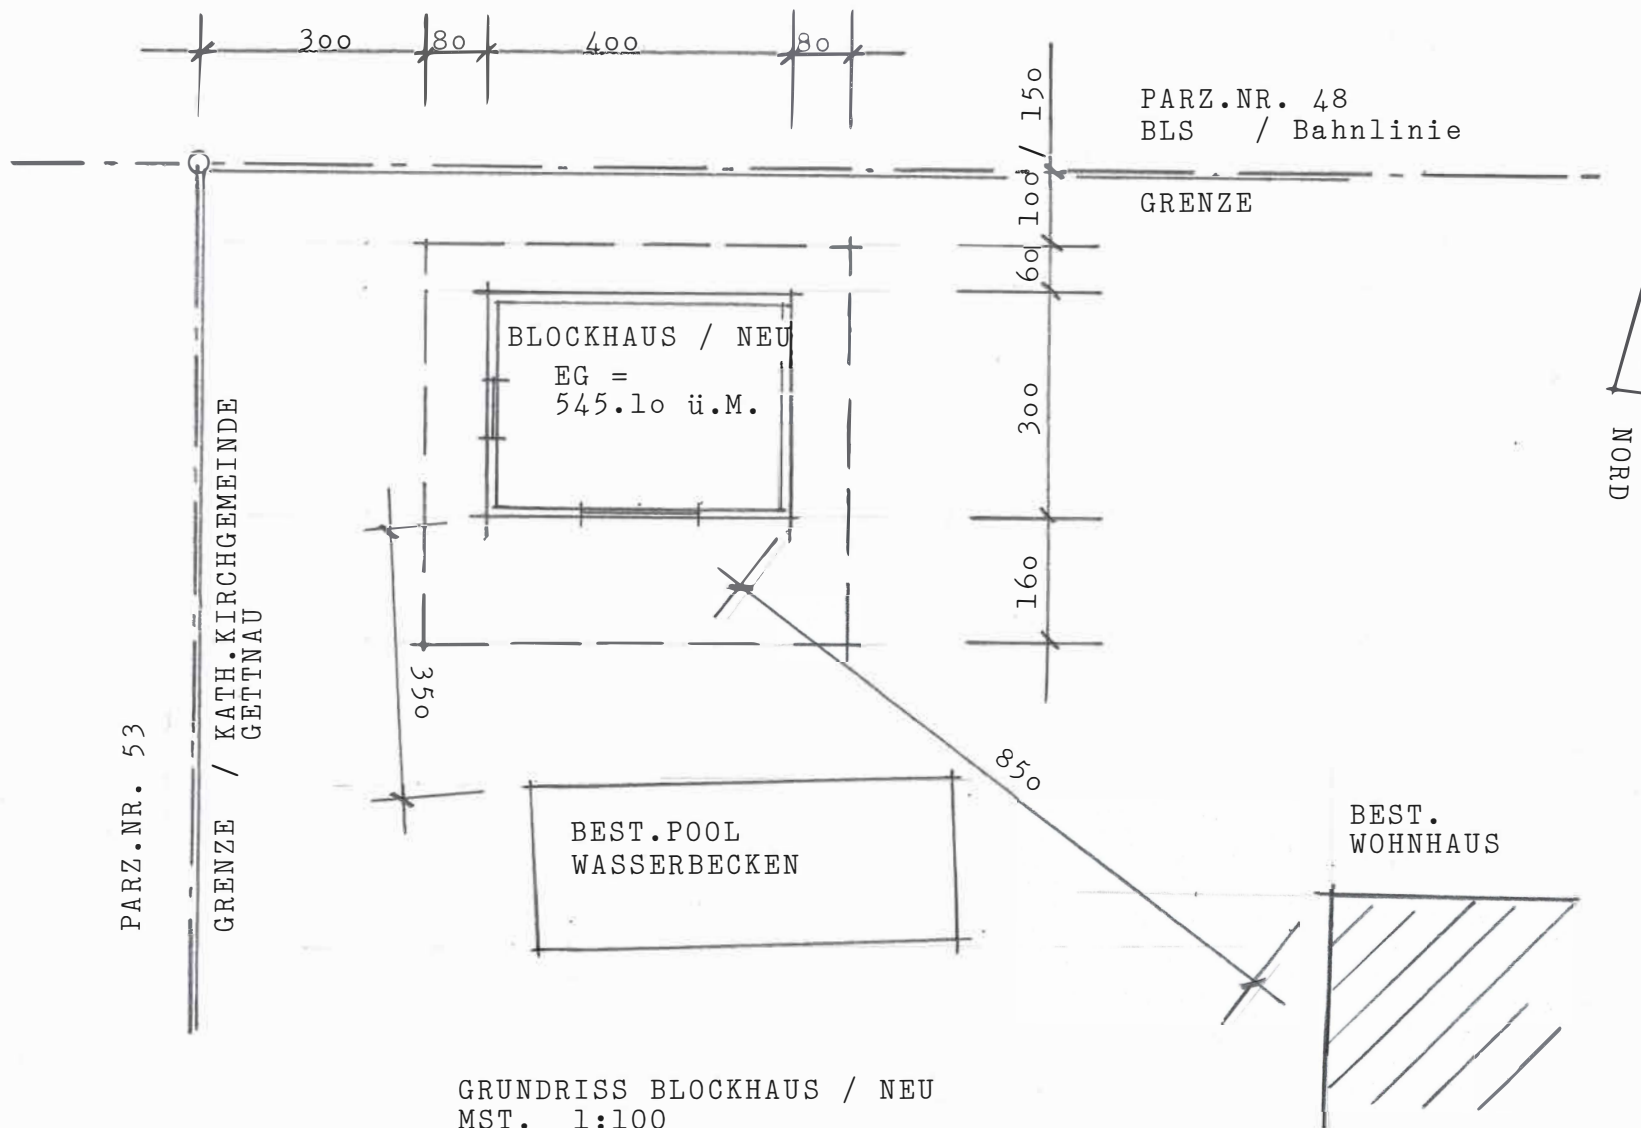

GRUNDRISS BLOCKHAUS / NEU

MST. 1:100

PARZ.NR. 54, NIEDERBERGER WERNER,

BIRKENWEG 1, 6142 GETTNAU /Gde.WILLISAU

FELBER OTMAR, Cholholz 4, 6207 Nottwil

3-11-2023