

Grundeigentümer und Bauherr :

Andrea Schwegler / Markus Schärli

Projektverfasser :

TAGMAR AG

Umbau EFH Schwegler- Schärli, Oberdorfrain 6, 6130 Willisau
Andrea Schwegler / Markus Schärli, Schärligrund 2, 6130 Willisau

Situation 1:200 Werkleitungen

Visiert / Dat.

Gez. / Dat. AS 24.05.2020

Format 30 x 42


Plan Nr. 19-1168-05

Änderung

+ TAGMAR
INGENIEURE UND PLANER

Baselstrasse 59 • 6252 Dagmersellen
T +41 62 748 66 00 • info@tagmar.ch

Situation 1:200

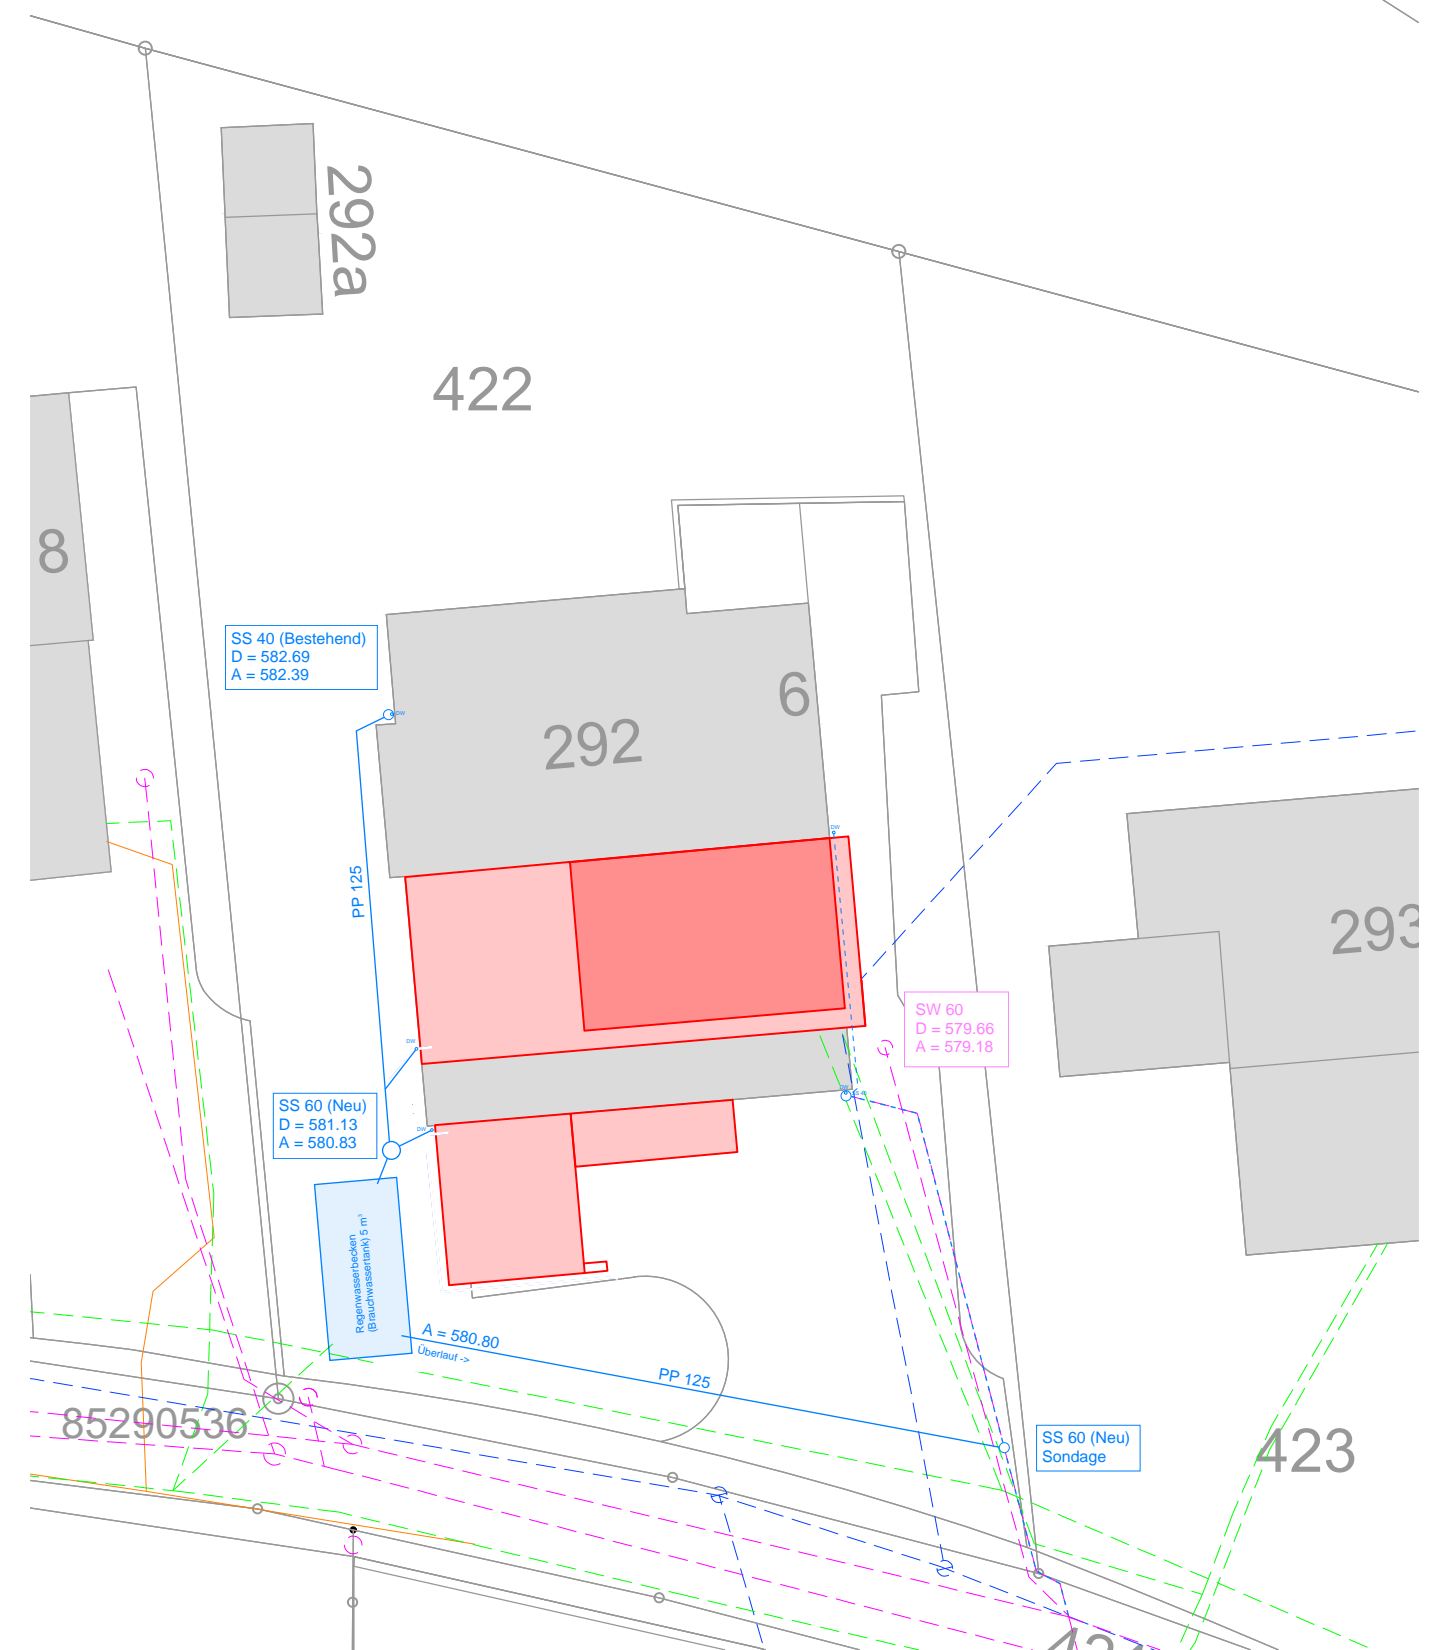

BAUEINGABE