




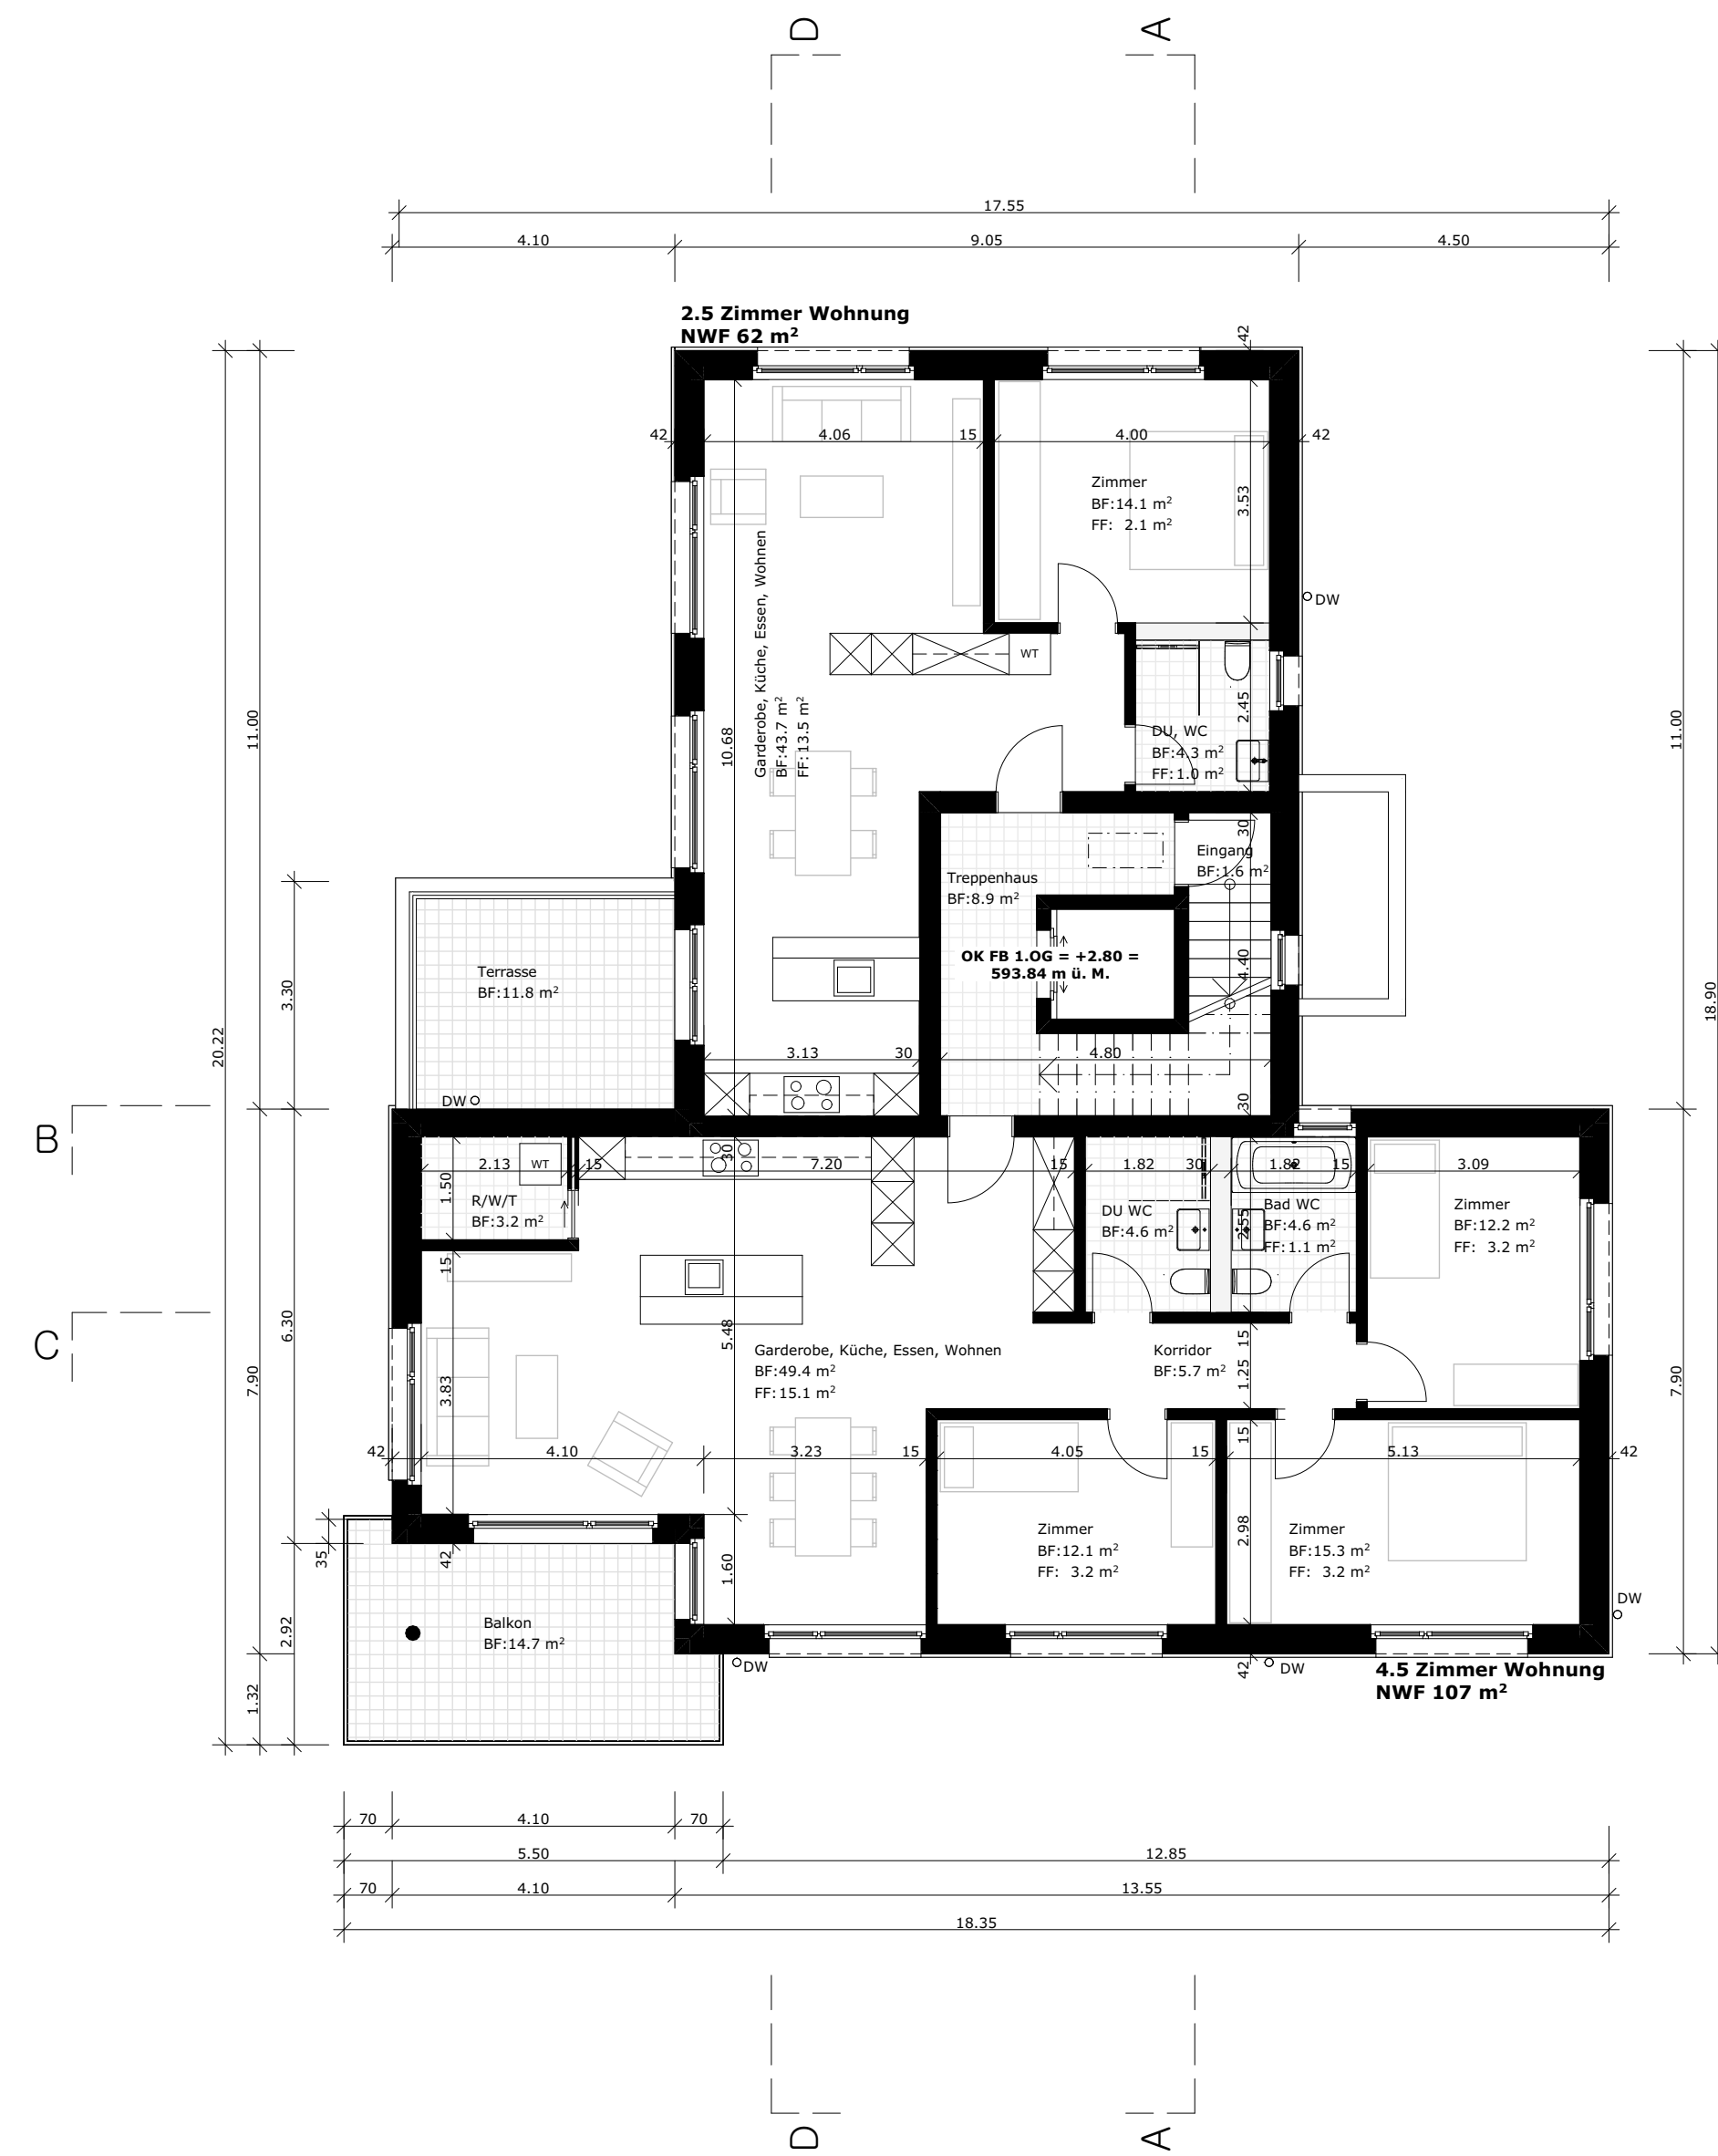

OBERGESCHOSS

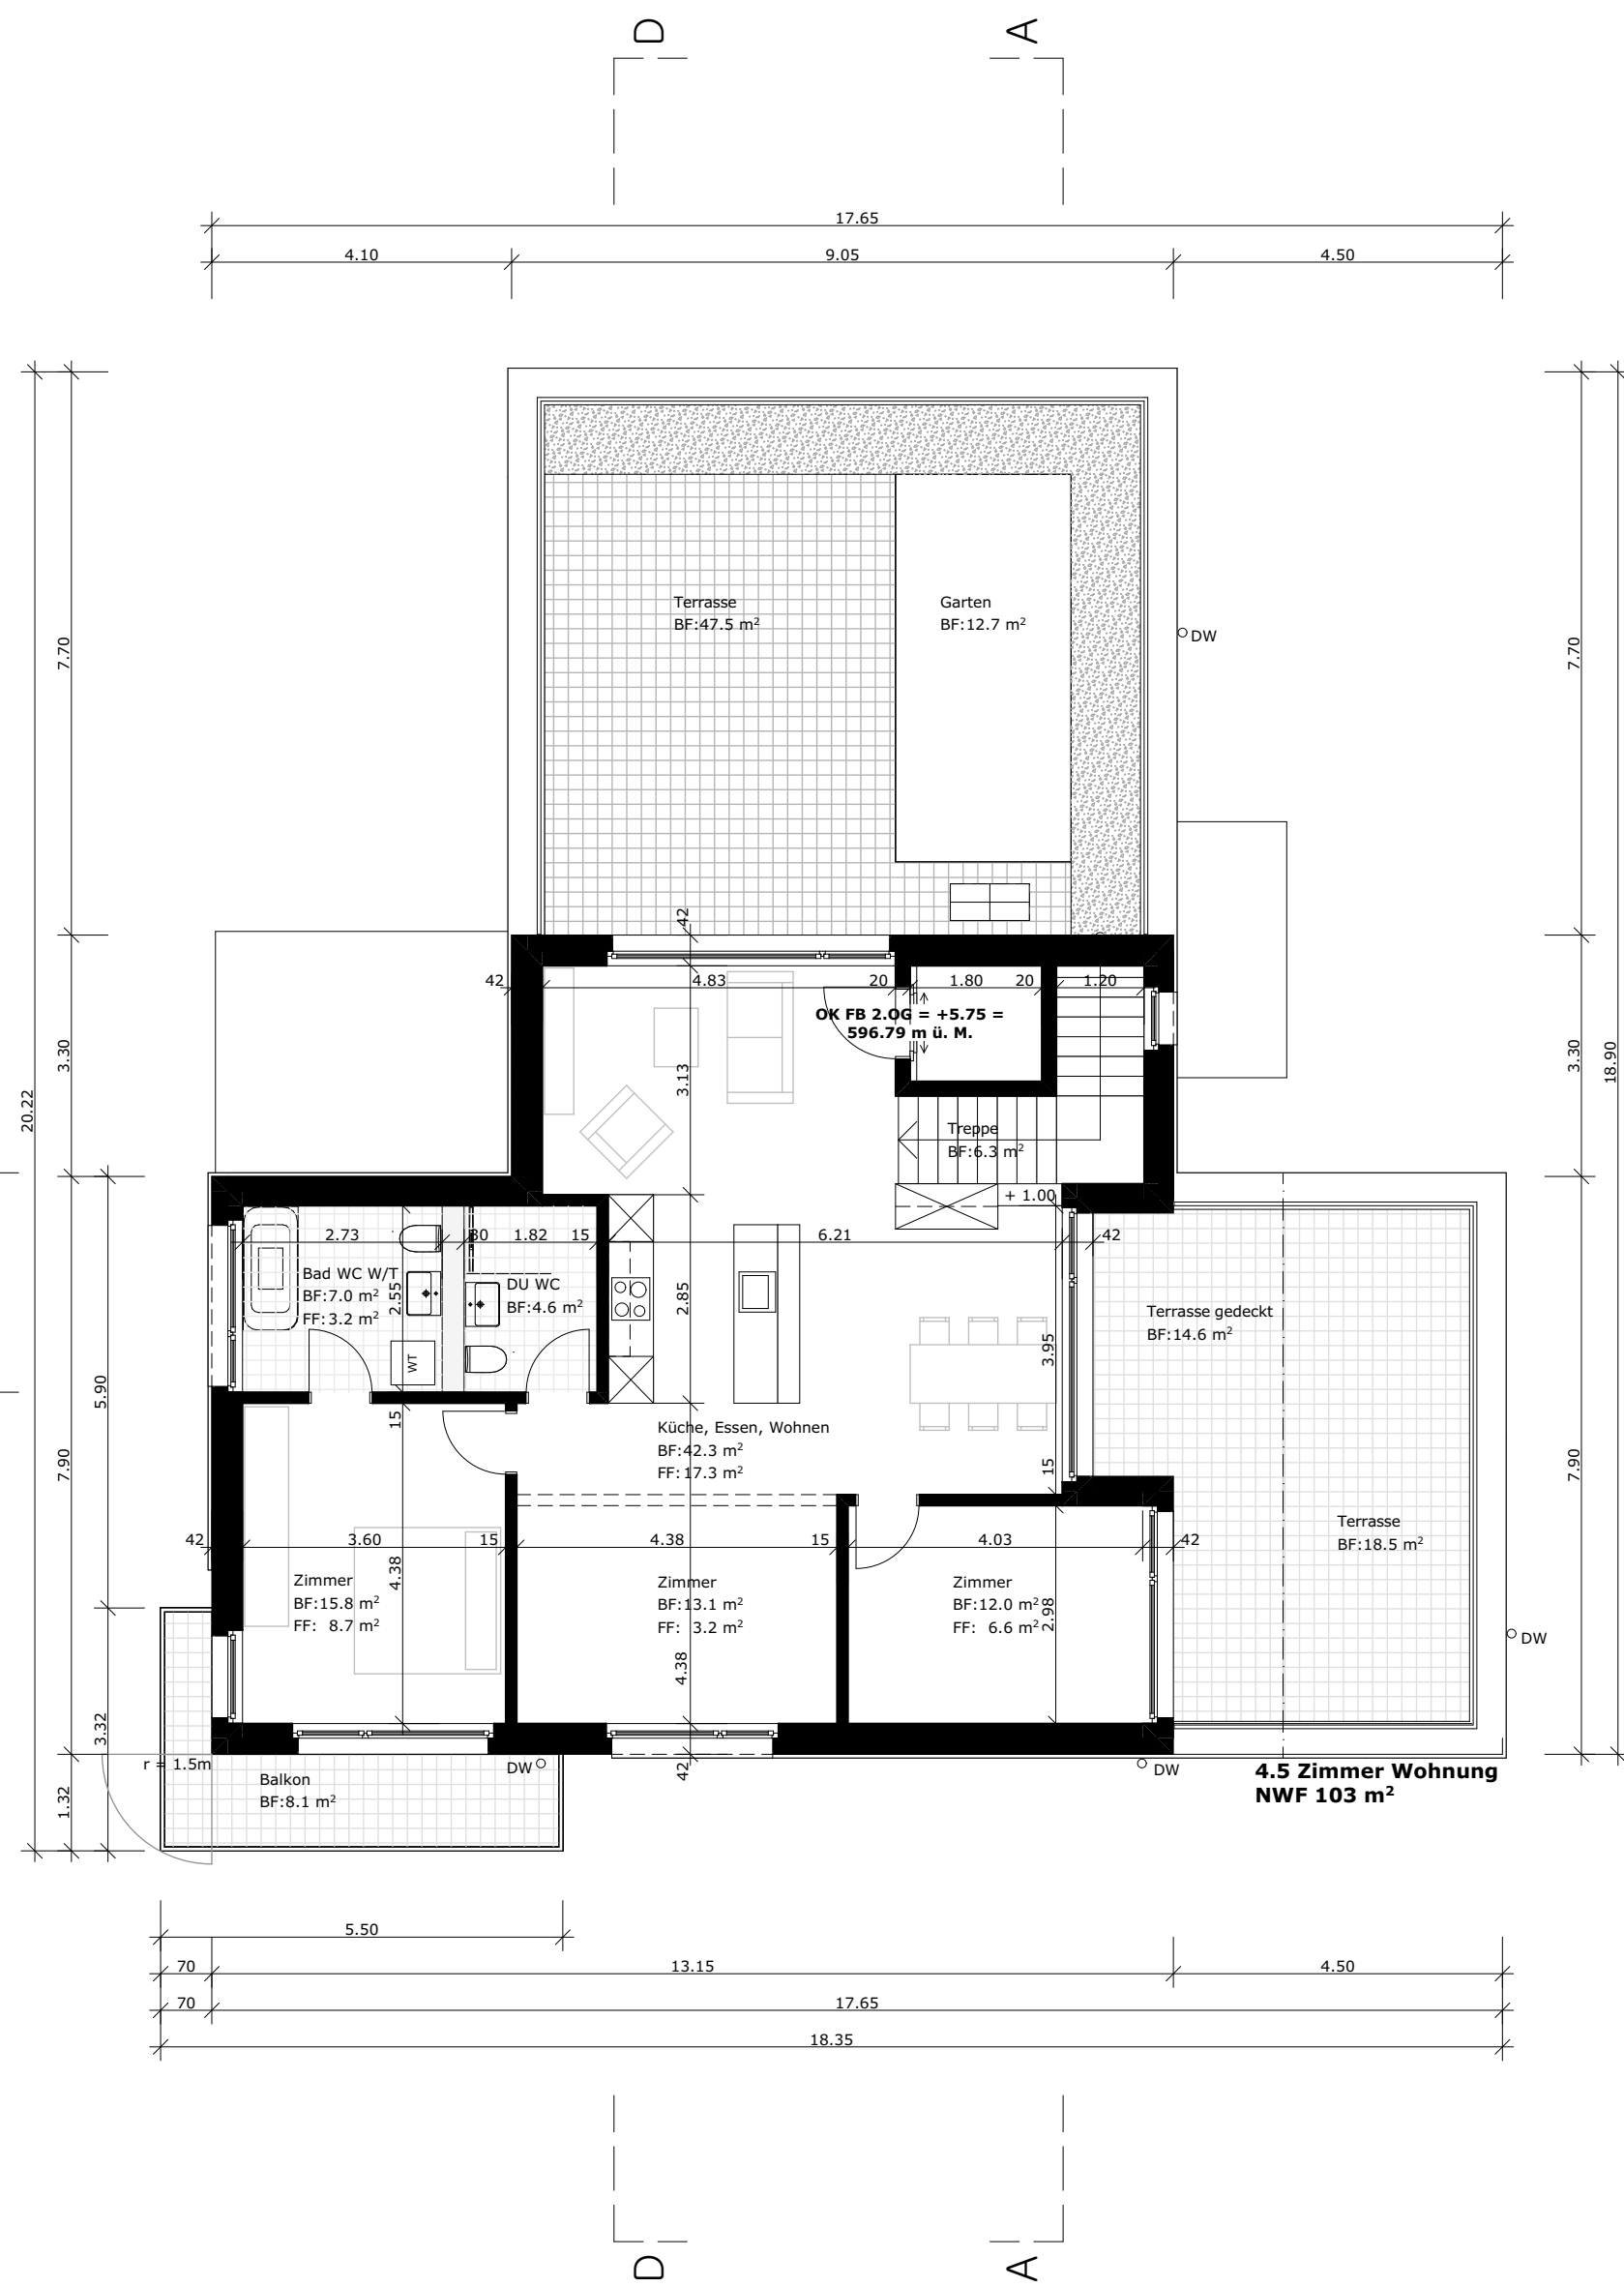

ATTIKAGESCHOSS

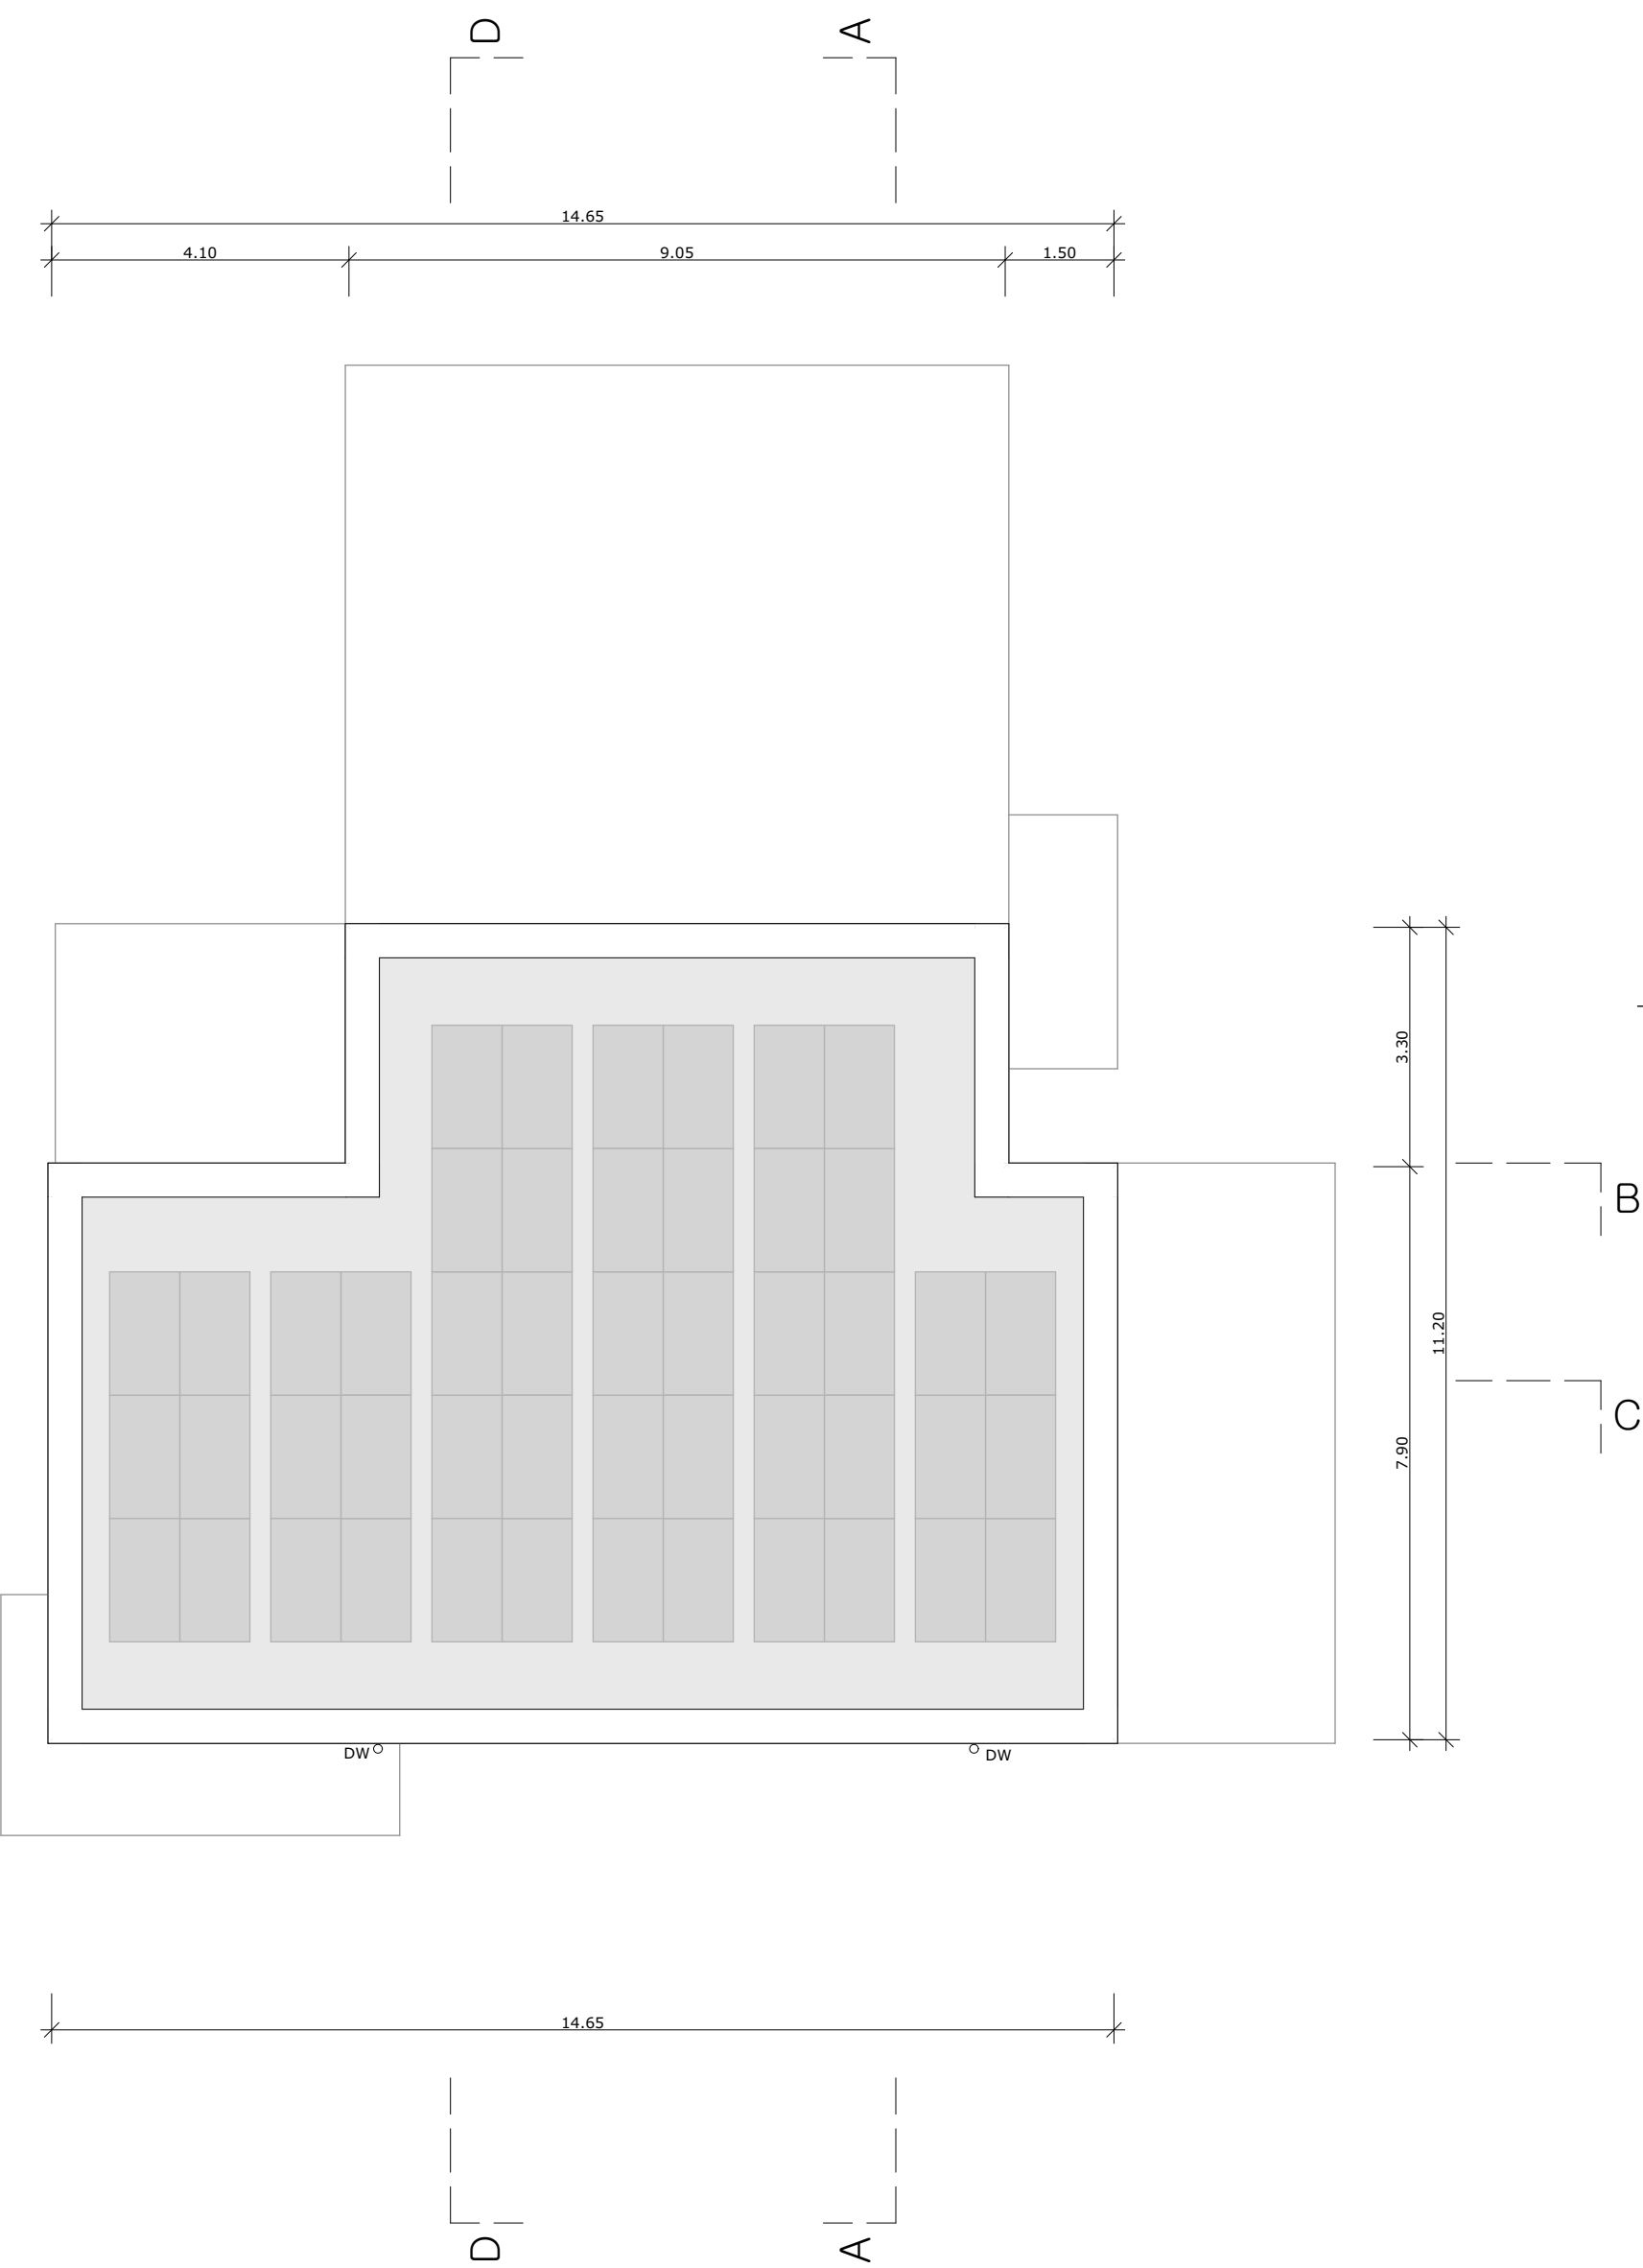



AUF SICHT

UNTERSCHRIFT
GRUNDEIGENTÜMER/
BAUHERRSCHAFT:

STUTZ GENERALBAU AG, PHILIPP STUTZ

UNTERSCHRIFT
ARCHITEKT:

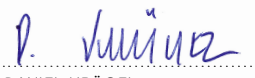
DANIEL KRÖGEL

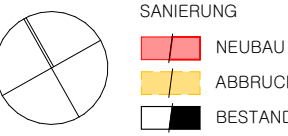

±0.00 = 591.04

OK FERTIG BODEN ERDGESCHOSS

GRUNDRISS 2

BAUPROJEKT

PROJEKT:

WILLISAU MFH GEISSBURGSTRASSE 3 STUTZ AG

BAUHERR:

PARZ.-NR. 27, GEISSBURGSTRASSE 3, 6130 WILLISAU
STUTZ GENERALBAU AG, ADLERMATTE 17,
6130 WILLISAU

1:100

Pl. Nr.: 22-380-262
Form.: A1
Gez.: dk/cb
Dat.: 13.11.2023
Rev.: 13.11.2023
Druck:

MASSPLAN AG

baut. passt.

www.massplan.ch