



Grundfläche 1. Obergeschoss **232.4 m²**

Geschossfläche Attikageschoss
239.0 m² x 2/3 = **155.0m²**


Geschossfläche Attikageschoss Projekt 129.8 m²
Geschossfläche Attikageschoss Reserve 25.2 m²

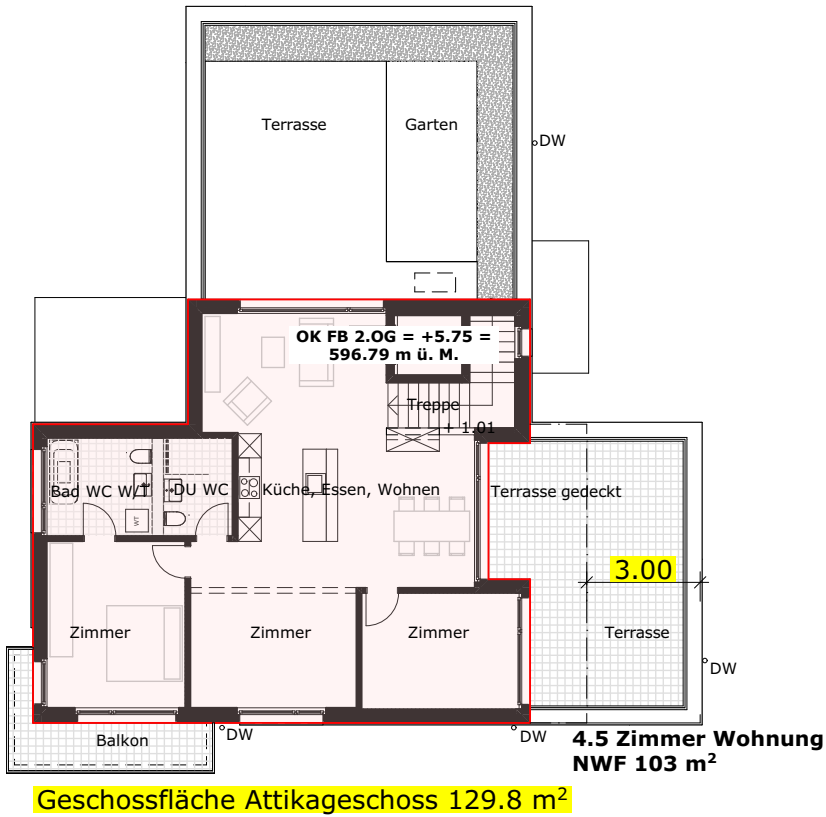

Attikageschoss

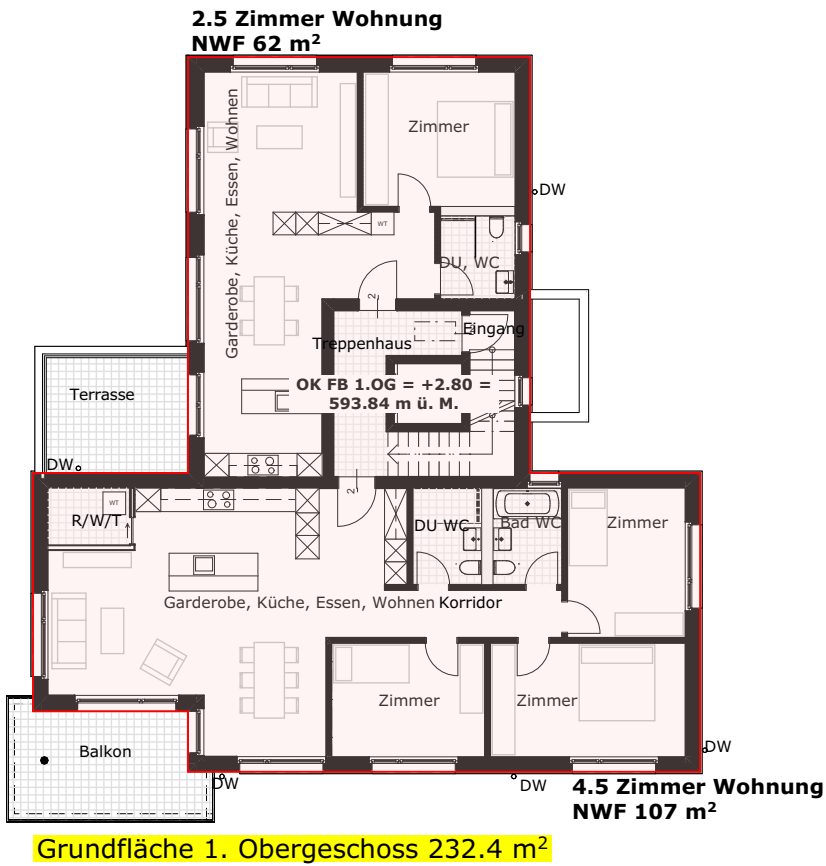

1. Obergeschoss

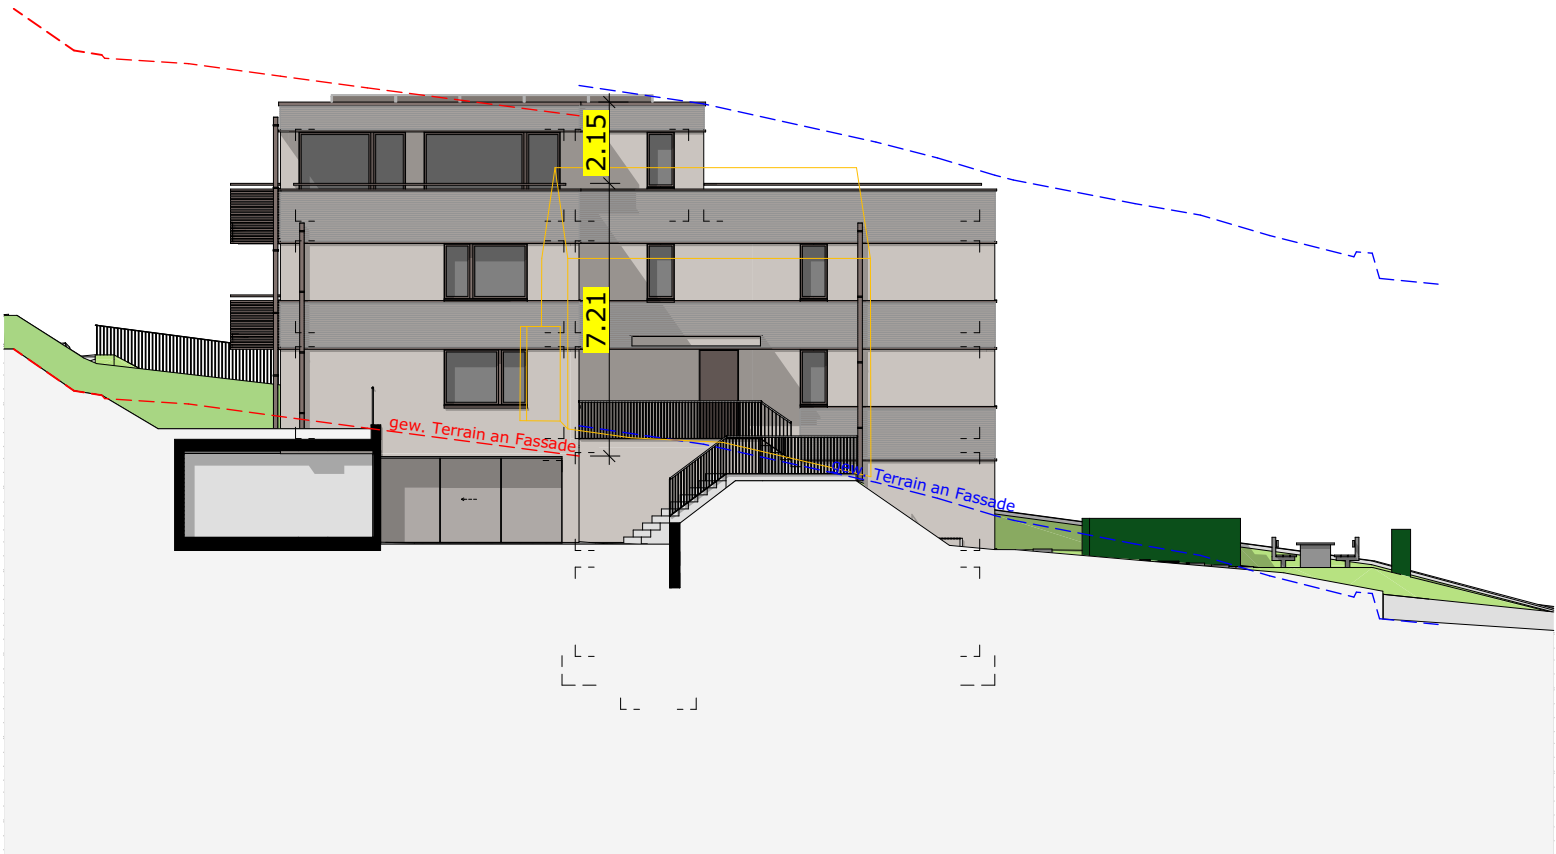

Ostfassade

±0.00 = 591.04
OK FERTIG BODEN ERDGESCHOSS

NACHWEIS ATTIKAGESCHOSS

BAUPROJEKT

PROJEKT: WILLISAU MFH GEISSBURGSTRASSE 3 STUTZ AG
PARZ.-NR. 27, GEISSBURGSTRASSE 3, 6130 WILLISAU

BAUHERR: STUTZ GENERALBAU AG, ADLERMATTE 17, 6130 WILLISAU

1:200

Pl. Nr.: 22-380- 244
Form.: A3
Gez.: dk/cb
Dat.: 13.11.2023
Rev.: 30.11.2023
Druck: 30.11.2023

MASSPLAN AG

baut. passt.

www.massplan.ch