


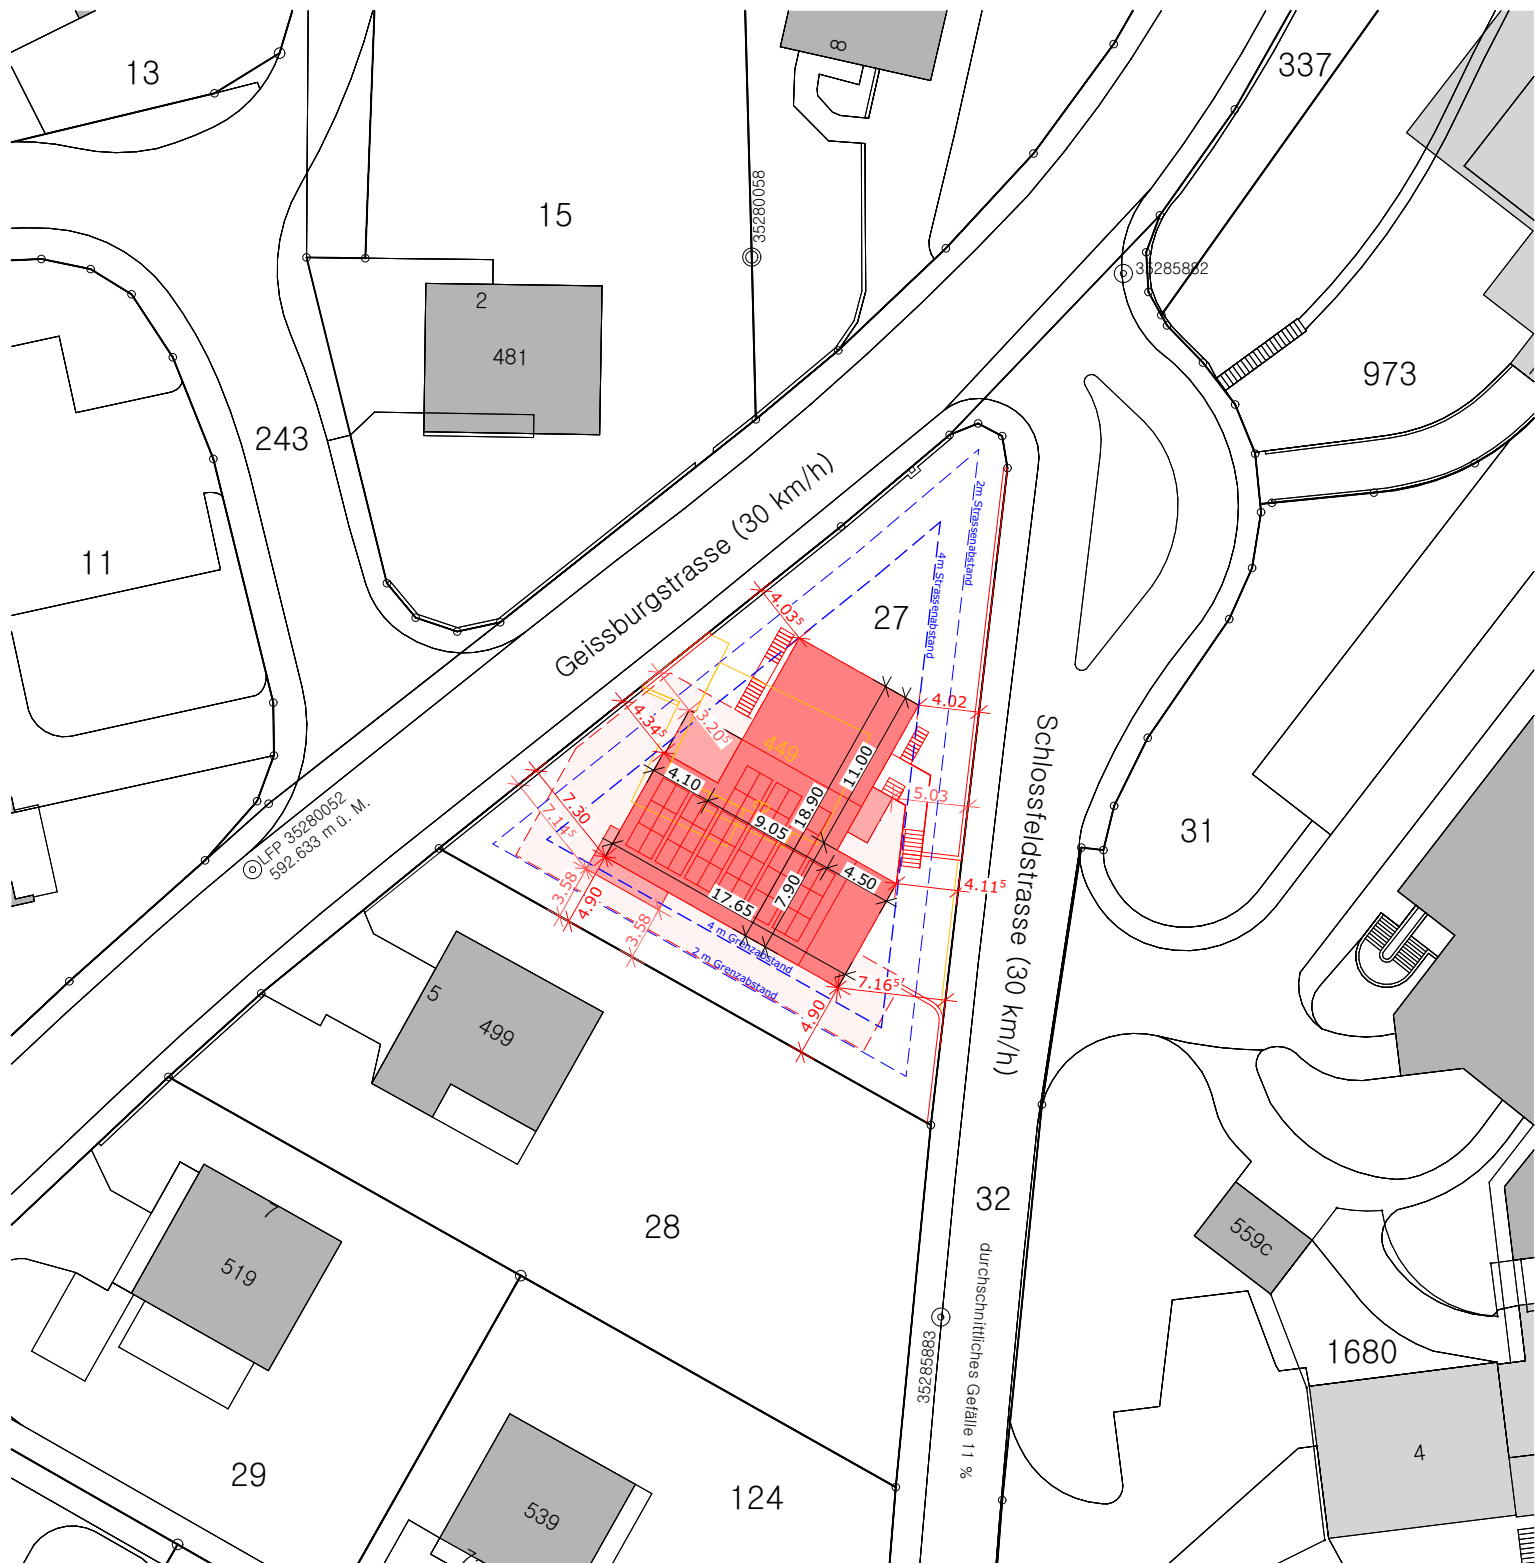


UNTERSCHRIFT
GRUNDEIGENTÜMER/
BAUHERRSCHAFT:

STUTZ GENERALBAU AG, PHILIPP STUTZ

UNTERSCHRIFT
ARCHITEKT:

P. Krügel
DANIEL KRÜGEL

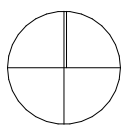

SANIERUNG

- NEUBAU
- ABBRUCH
- BESTAND

SITUATION

BAUPROJEKT

PROJEKT: WILLISAU MFH GEISSBURGSTRASSE 3 STUTZ AG
PARZ.-NR. 27, GEISSBURGSTRASSE 3, 6130 WILLISAU
BAUHERR: STUTZ GENERALBAU AG, ADLERMATTE 17,
6130 WILLISAU

$\pm 0.00 = 591.04$
OK FERTIG BODEN ERDGESCHOSS

1:500

Pl. Nr.: 22-380- 200
Form.: A4
Gez.: dk/cb
Dat.: 13.11.2023
Rev.: 30.11.2023
Druck: 30.11.2023

www.massplan.ch

MASSPLAN AG

baut. passt.