


Parkplatzbedarf


Berechnung gemäss Parkplatzreglement Willisau vom 09. Mai 2016
II Art.6 abs. 3

Workspace 0:	6 A.	x 0.6	PP	3	1
Workspace 1:	4 A.	x 0.6	PP	3	1
Workspace 2:	3 A.	x 0.6	PP	2	1
Workspace 3:	4 A.	x 0.6	PP	3	1
Workspace 4:	3 A.	x 0.6	PP	2	1

ca. 21 A. x 0.6 PP = 13 PP für Beschäftigte 5 PP für Kunden/ Besucher

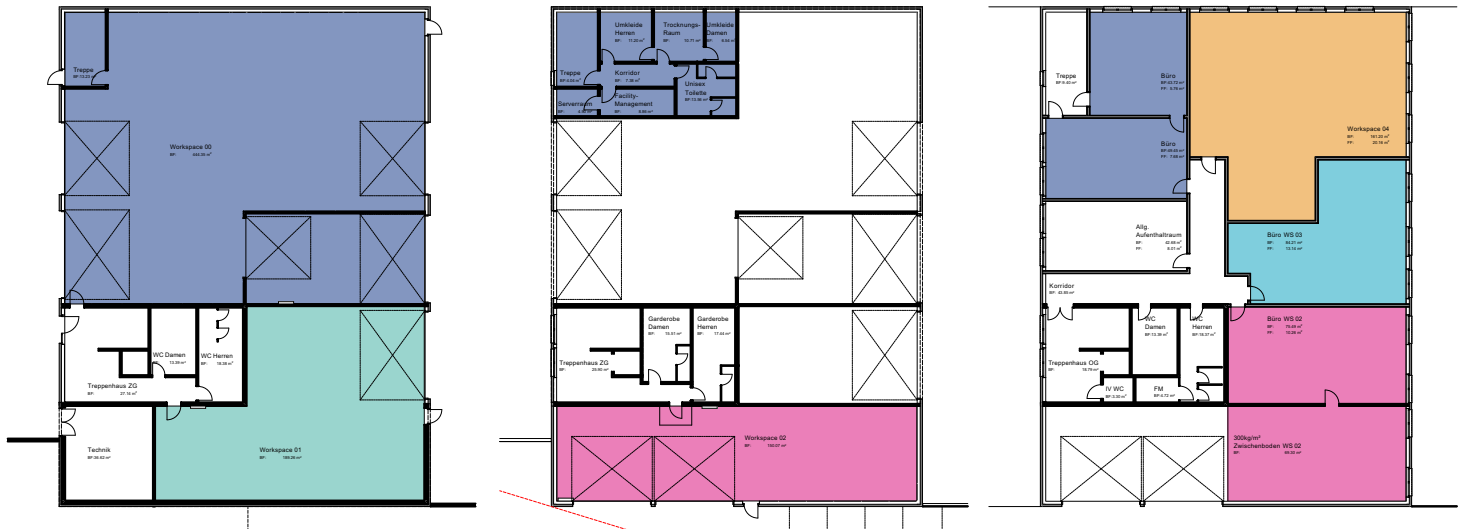

Situation 1:500

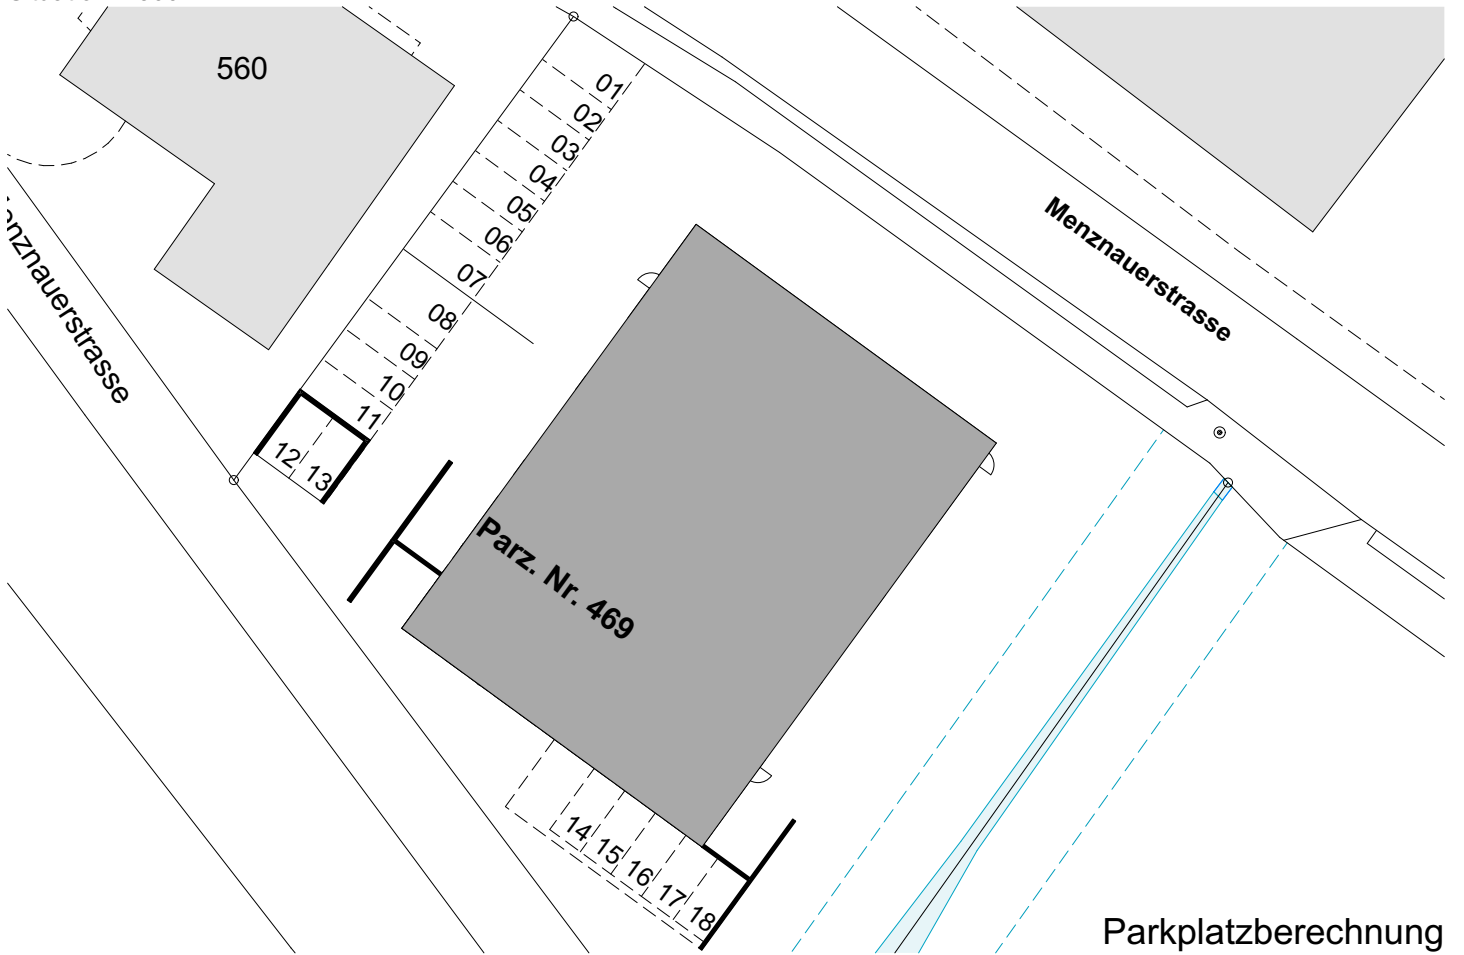

Parkplatzberechnung