

Kanton Luzern  
Stadt Willisau  
Zehnterplatz 1  
6130 Willisau  
041 972 63 63  
www.willisau.ch

**Willisau**

TEILREVISION 2022/ 23  
**ÜBERPRÜFUNG HECKEN**  
 GEMEINDEGEBIET WILLISAU  
 SÜD



VORPRÜFUNG / ÖFFENTLICHE MITWIRKUNG

Übersichtsplan  
 zu Hecken der Biodiversitätsförderflächen

Datum	Gez.	Format [mm]	Masstab
18.09.2024	sf	594 x 840	1:10'000

Meter  
 0 100 200 300 400 500 600 700

Baselstrasse 21  
 6003 Luzern  
 041 267 00 67  
 www.stadtlandplan.ch

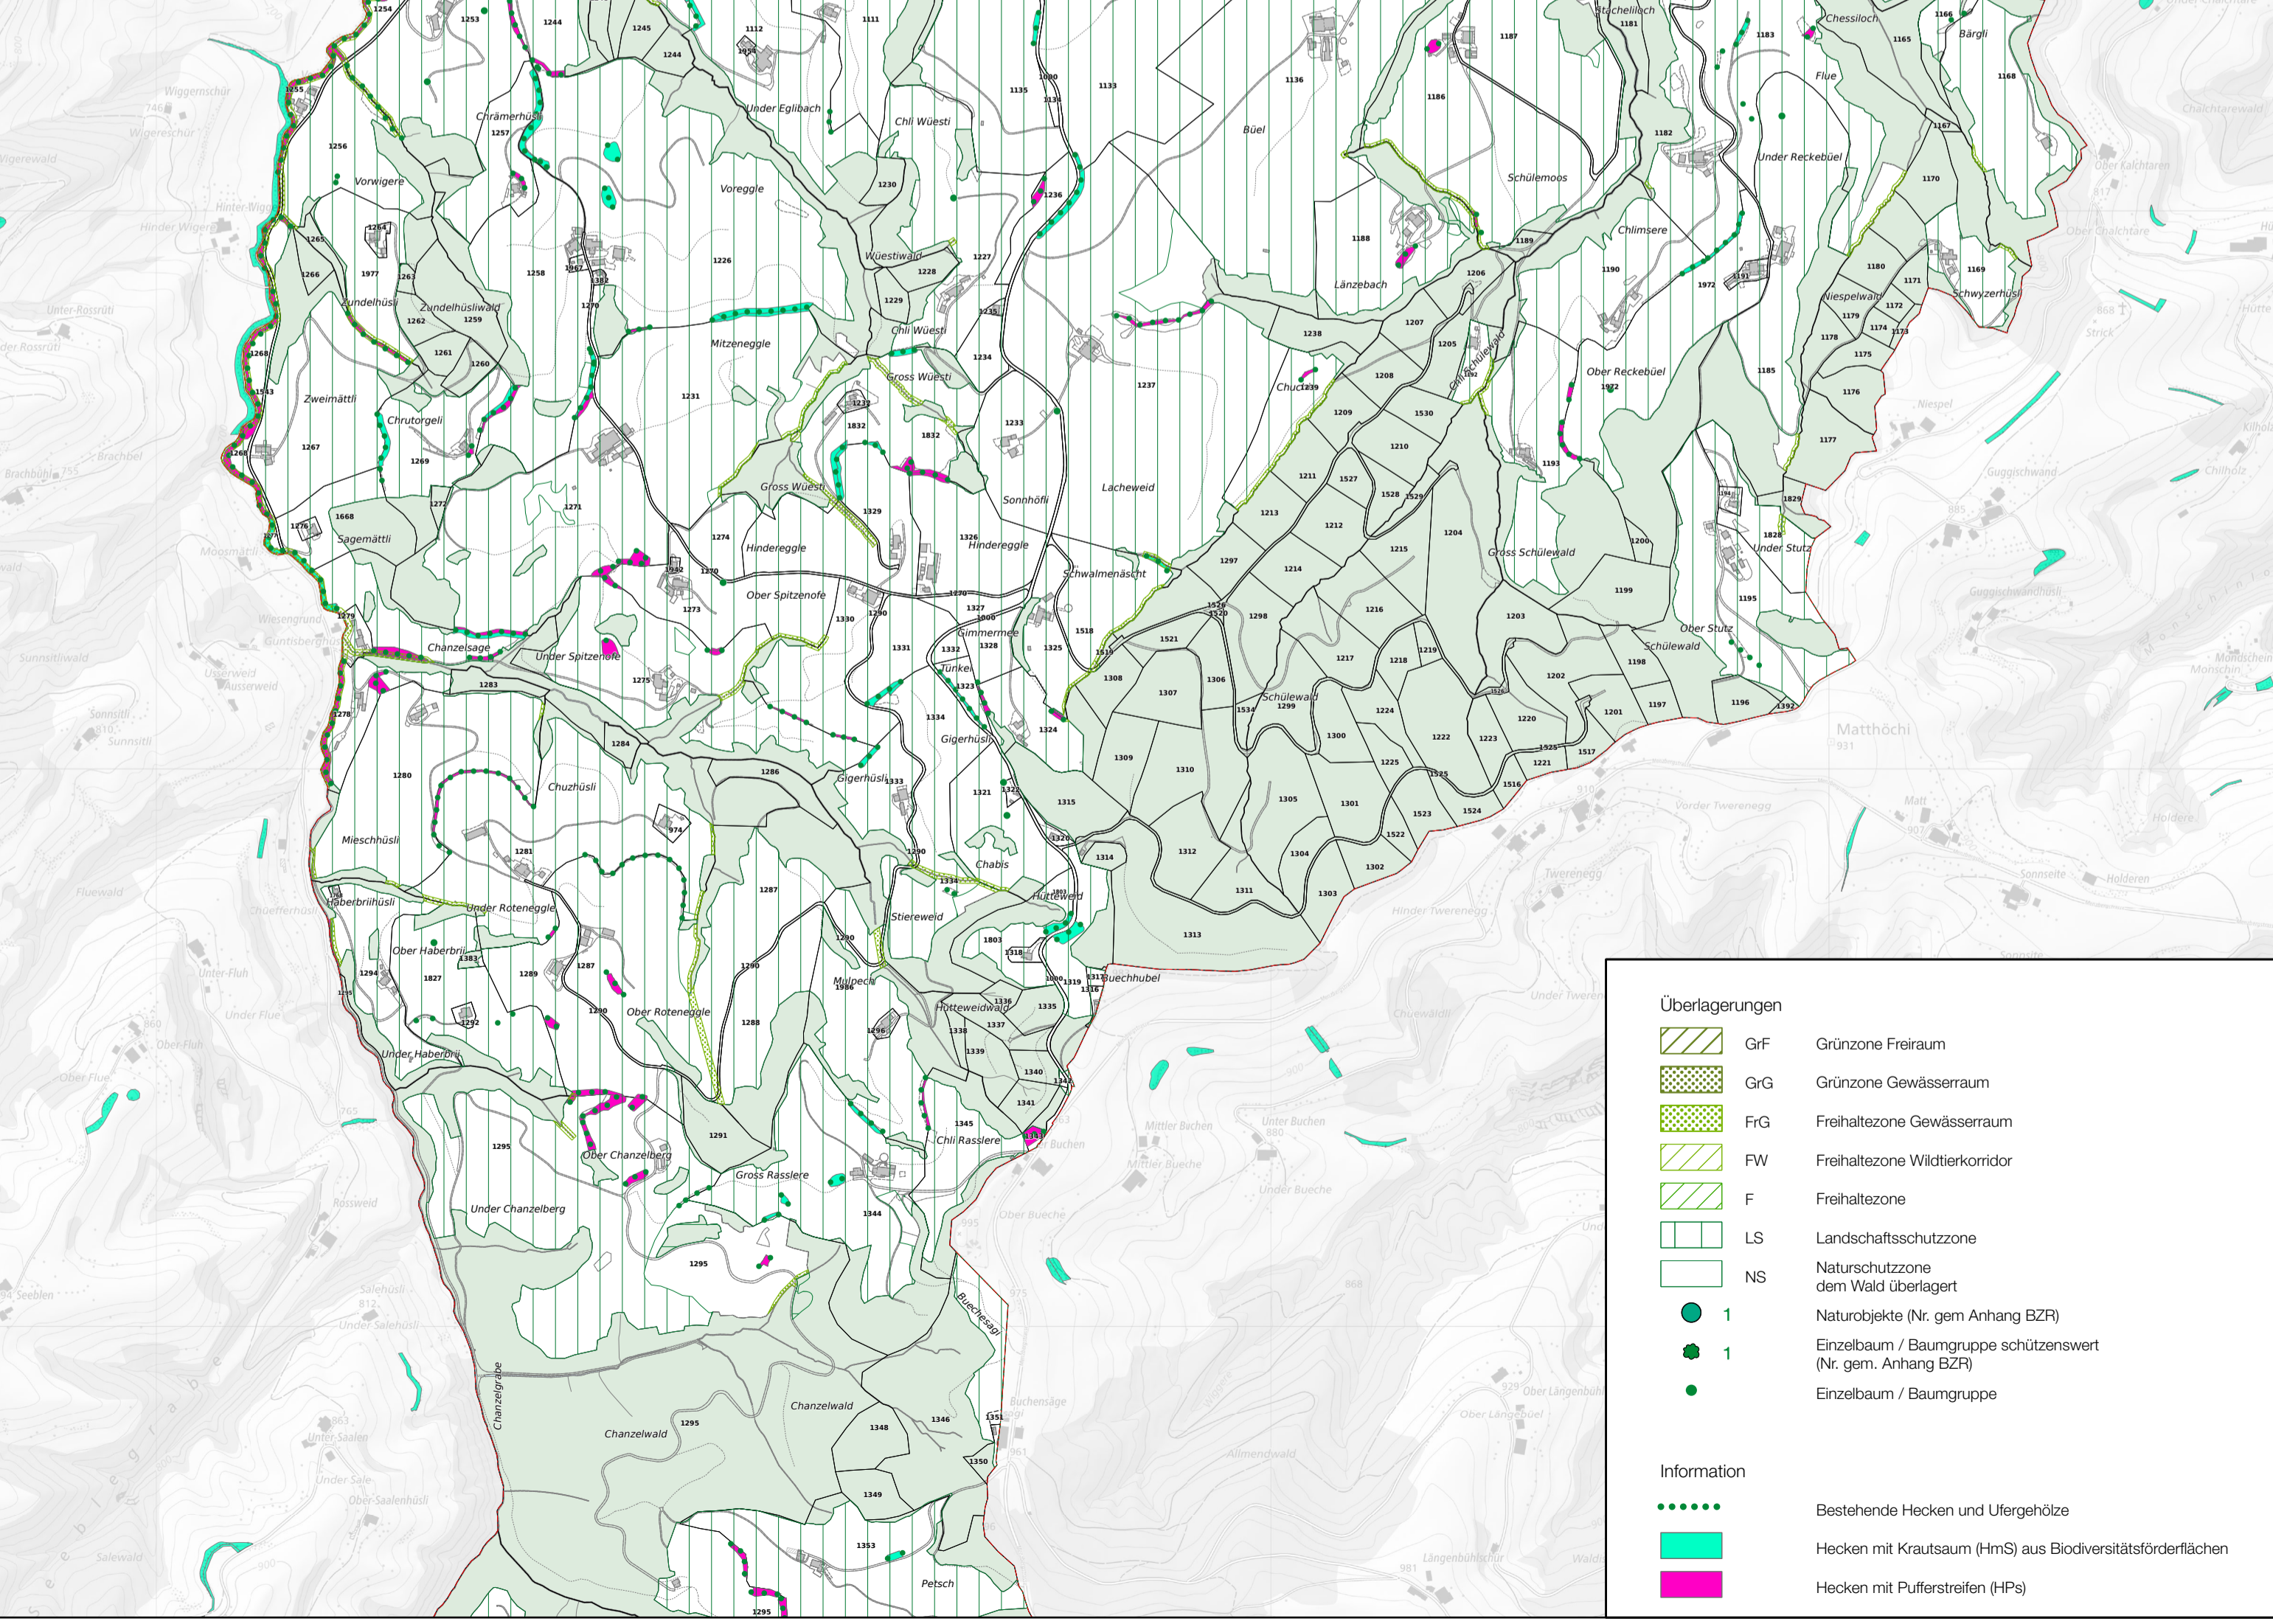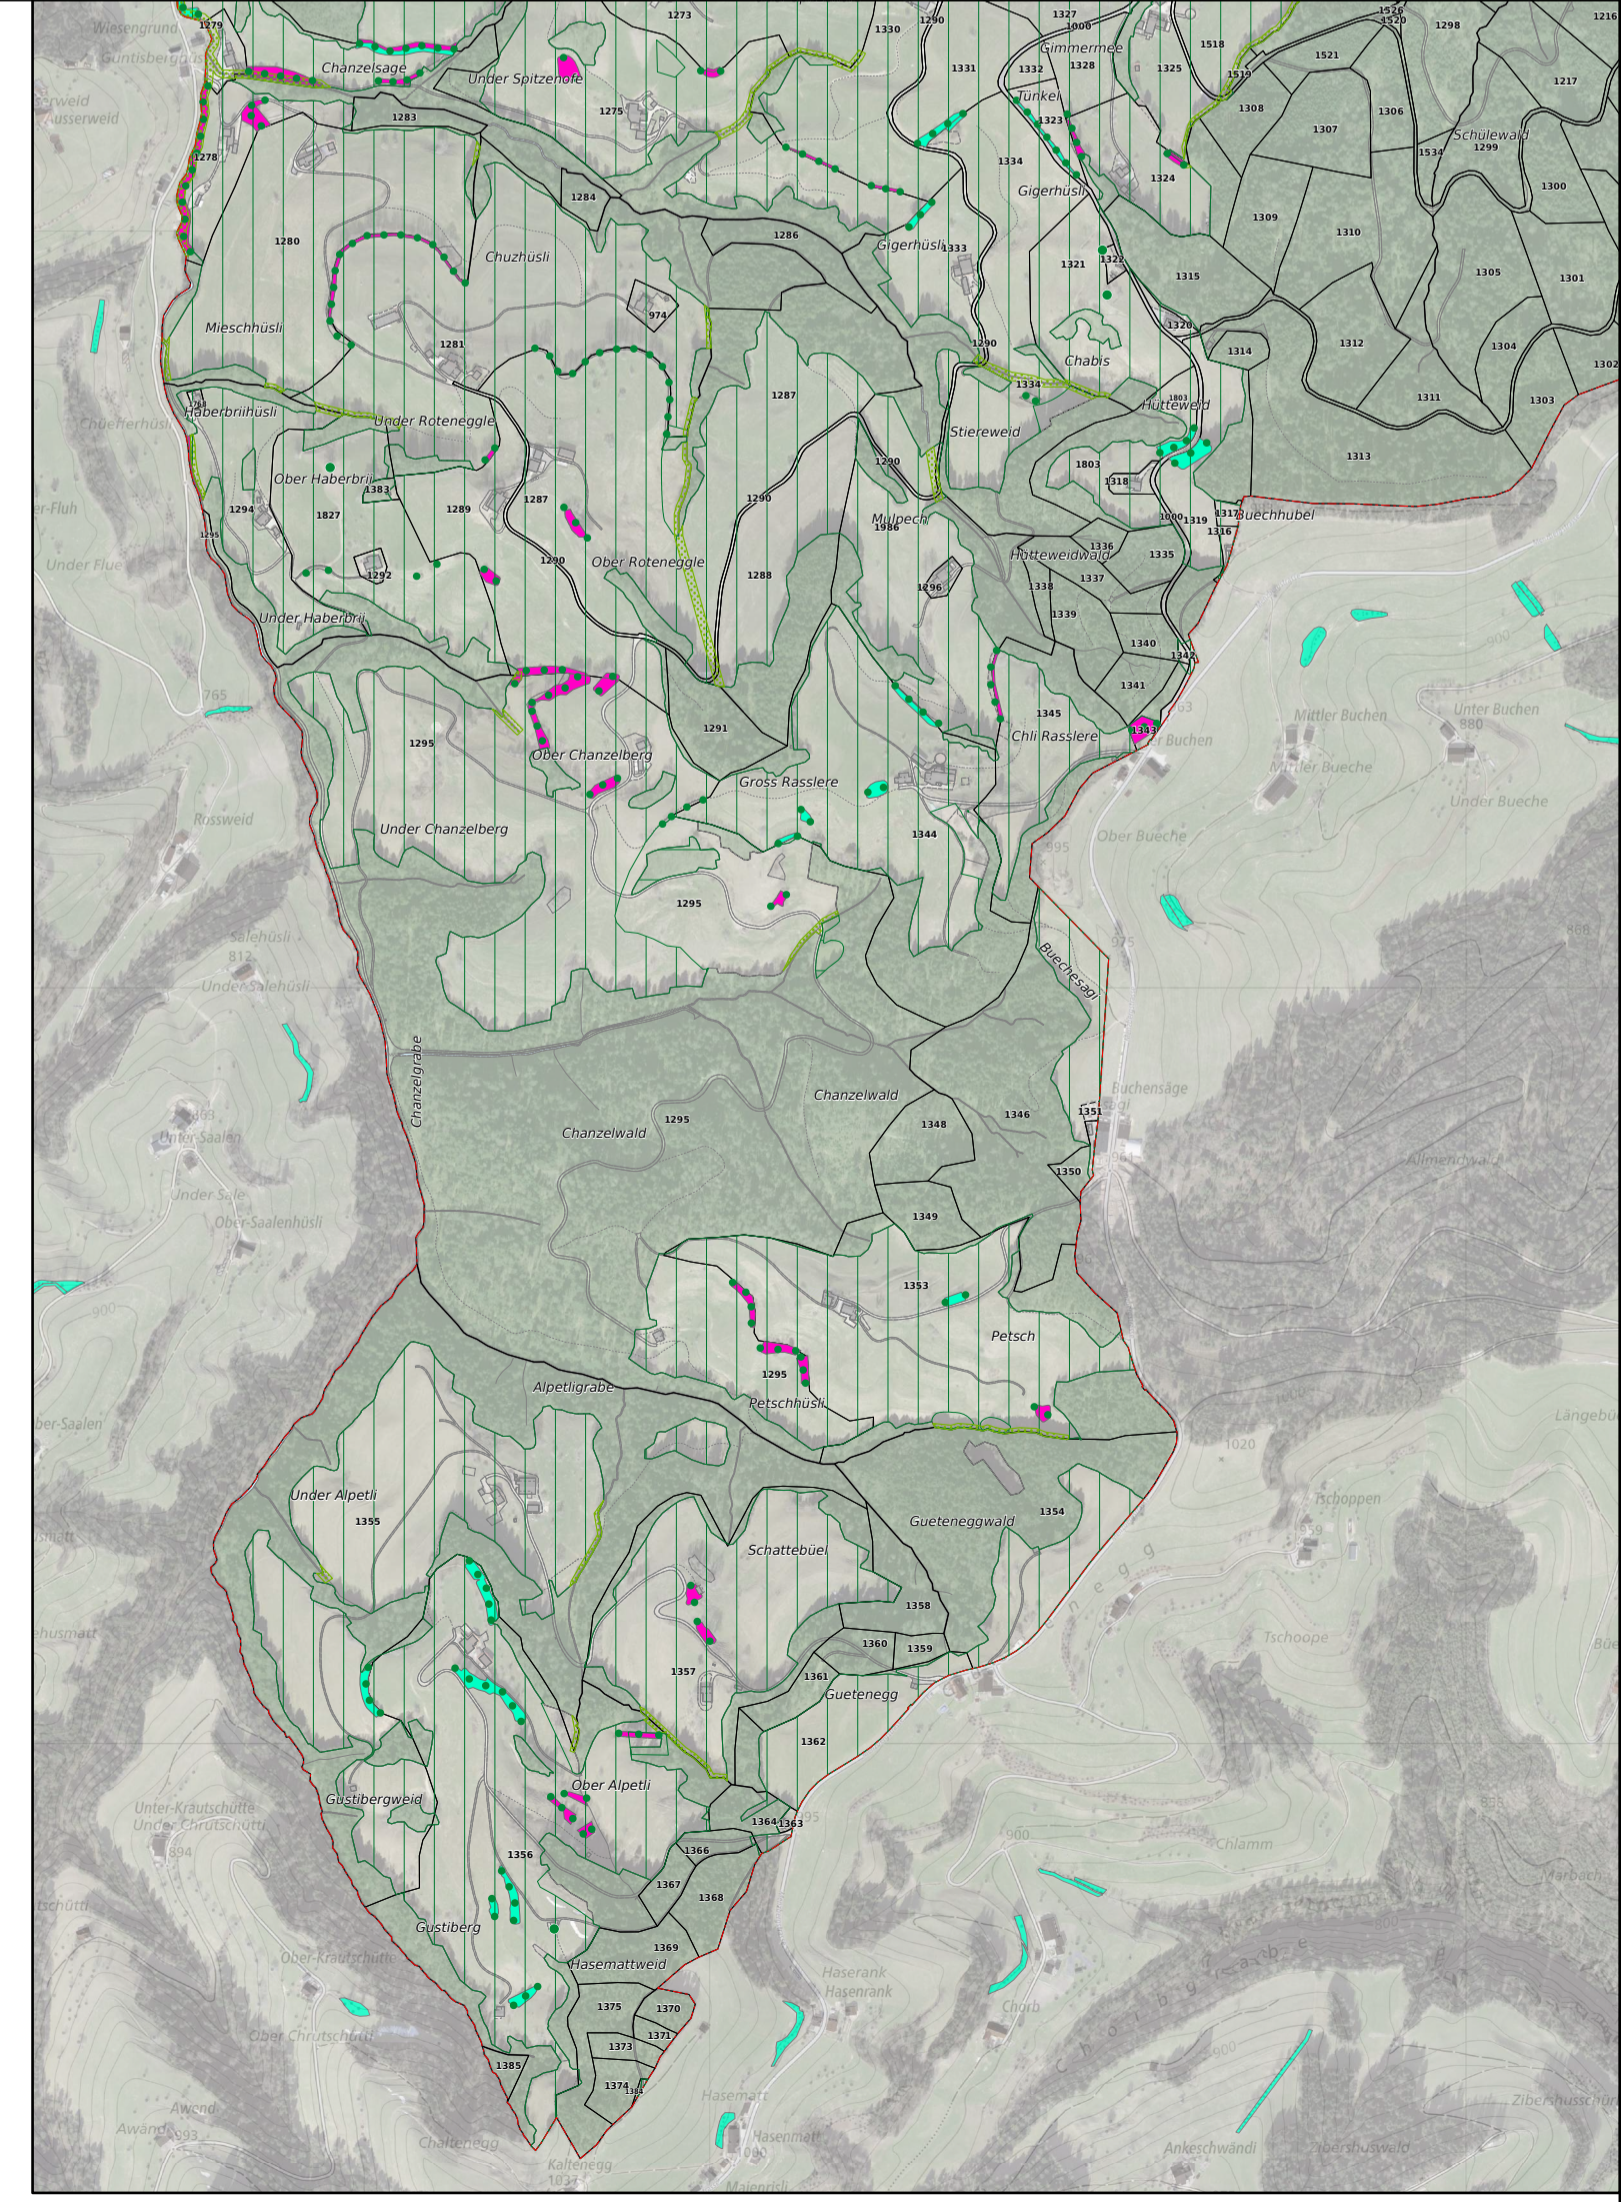

**Überlagerungen**

	GrF	Grünzone Freiraum
	GrG	Grünzone Gewässerraum
	FrG	Freihaltezone Gewässerraum
	FW	Freihaltezone Wildtierkorridor
	F	Freihaltezone
	LS	Landschaftsschutzzone
	NS	Naturschutzzone dem Wald überlagert
	1	Naturobjekte (Nr. gem Anhang BZF)
	1	Einzelbaum / Baumgruppe schützenswert (Nr. gem. Anhang BZF)
	1	Einzelbaum / Baumgruppe

**Information**

	Bestehende Hecken und Ulergehölze
	Hecken mit Krautbaum (HmS) aus Biodiversitätsförderflächen
	Hecken mit Pufferstreifen (HPs)