



Willisau


Stadtkanzlei T 041 972 63 63 stadtkanzlei@willisau.ch
Zehntenplatz 1 F 041 972 63 64 www.willisau.ch

**Gemeinde Grosswangen
Verkehrsordnung für Sperrung Feldstrasse 2. Teil
inkl. Umleitungskonzept**

Strasse	Feldstrasse Grosswangen
Bereich	Ab Übergang Tempo 50/80 – Abzweigung Huben
Signalisation	Umleitung über Ettiswil oder Buttisholz
Datum	Mo. 28. Okt. 2019 13.30 Uhr – Mi. 30. Okt. 2019 07.00 Uhr
Ausweichdatum	Mo. 04. Nov. 2019 13.30 Uhr – Mi. 06. Nov. 07.00 Uhr
Bauherrschaft	Gemeinde Grosswangen, Dorfstrasse 6d, 6022 Grosswangen, Josef Doppmann
Situationsplan	Siehe Seite 2

SANIERUNG FELDSTRASSE GROSSWANGEN

ÜBERSICHTSPLAN STRASSENSPERRUNG DECKBELAGSEINBAU 1:5'000

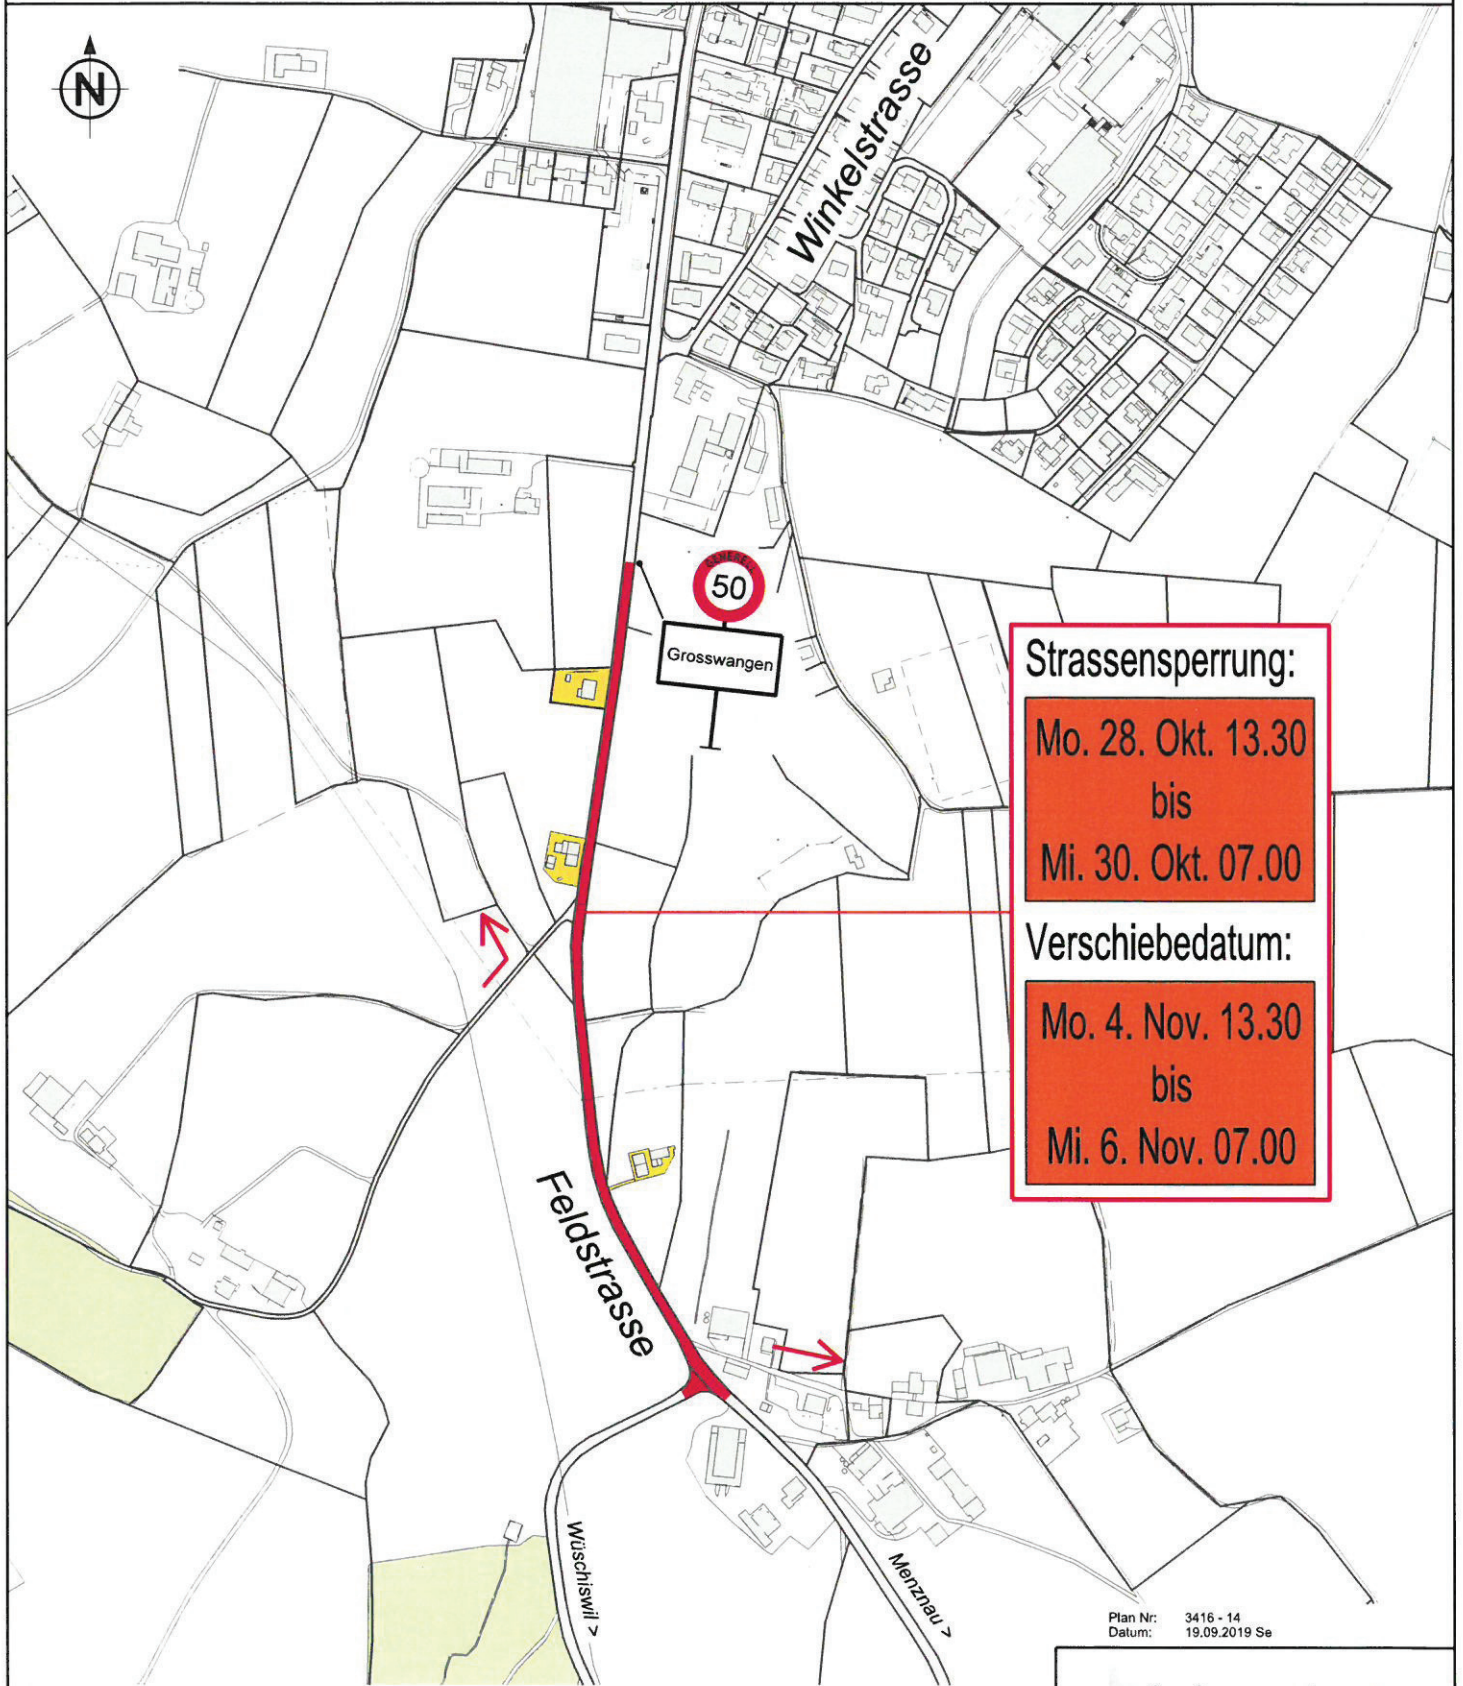


Strassensperrung:



Mo. 28. Okt. 13.30
bis
Mi. 30. Okt. 07.00

Verschiebedatum:

Mo. 4. Nov. 13.30
bis
Mi. 6. Nov. 07.00

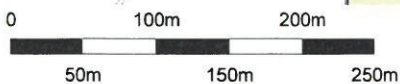Plan Nr: 3416 - 14
Datum: 19.09.2019 Se



-  Baustelle / Strassensperrung
-  Parzelle: Zu- und Wegfahrt während Strassensperrung nicht möglich. Parkieren vor Baustelle möglich

bucher + partner ag
ingenieure und planer

Chr.-Schnyderstrasse 46
Postfach
6210 Sursee
Telefon 041 925 19 19
Telefax 041 925 19 20
info@bucher-partnerag.ch
www.bucher-partnerag.ch


SANIERUNG FELDSTRASSE 2. TEIL, GROSSWANGEN

ÜBERSICHTSPLAN STRASSENSPERRUNG 1:20'000

bucher + partner ag
ingenieure und planer

Chr.-Schynlerstrasse 46
Postfach
6210 Sursee
Telefon 041 925 19 19
Telefax 041 925 19 20
Info@bucher-partnerag.ch
www.bucher-partnerag.ch

Plan Nr.: 3416-13
Datum: 19.09.2019 / Se

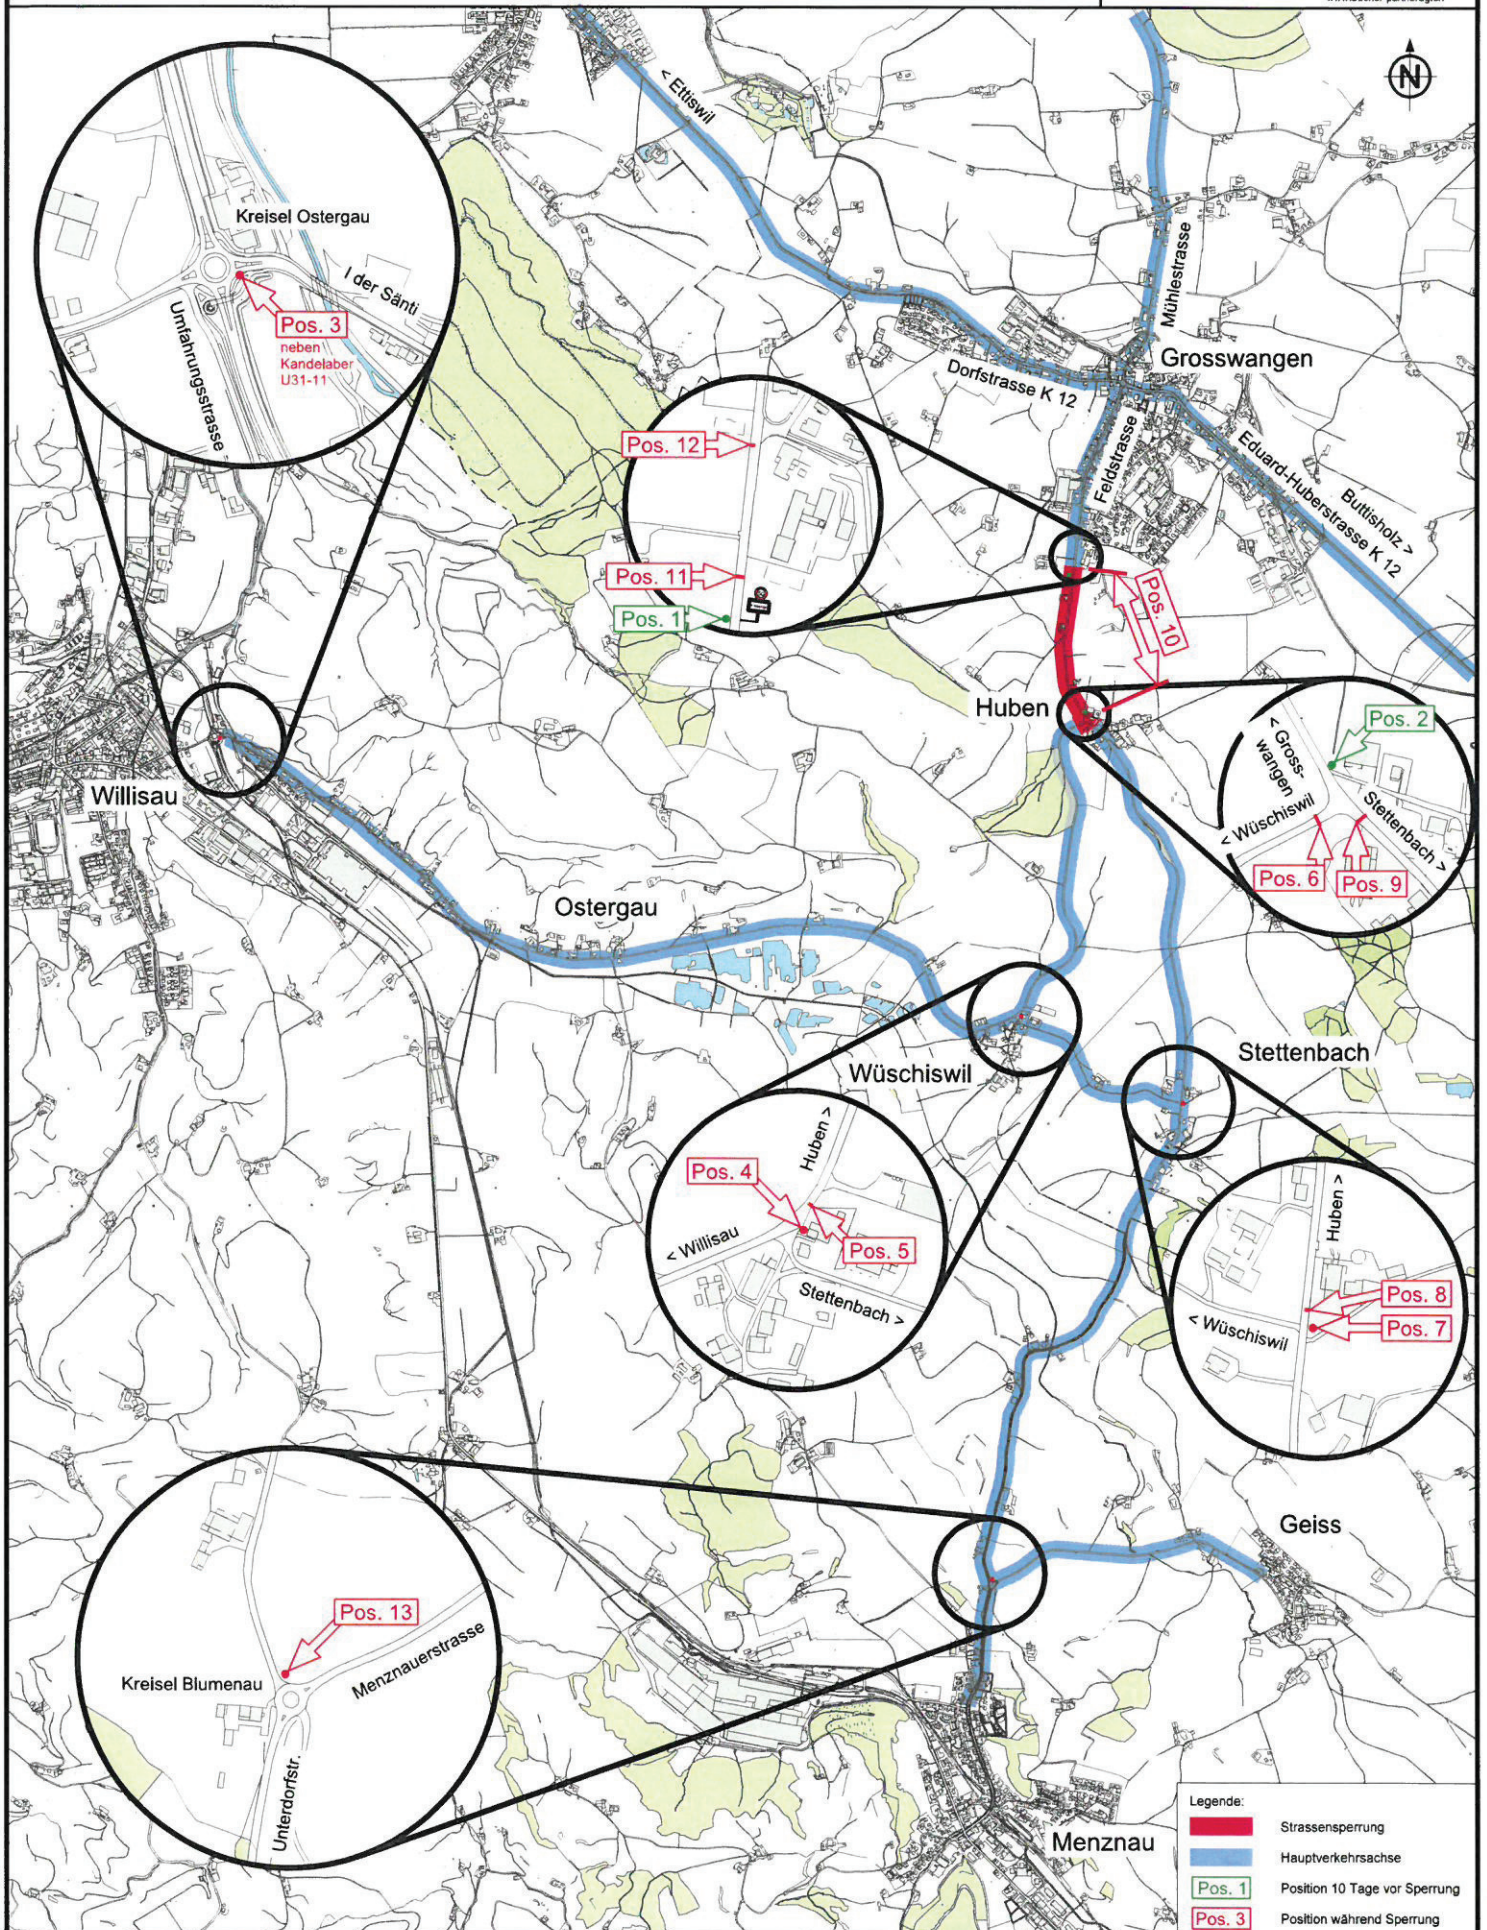

Legende:

—	Strassensperrung
—	Hauptverkehrsachse
→ Pos. 1	Position 10 Tage vor Sperrung
→ Pos. 3	Position während Sperrung