


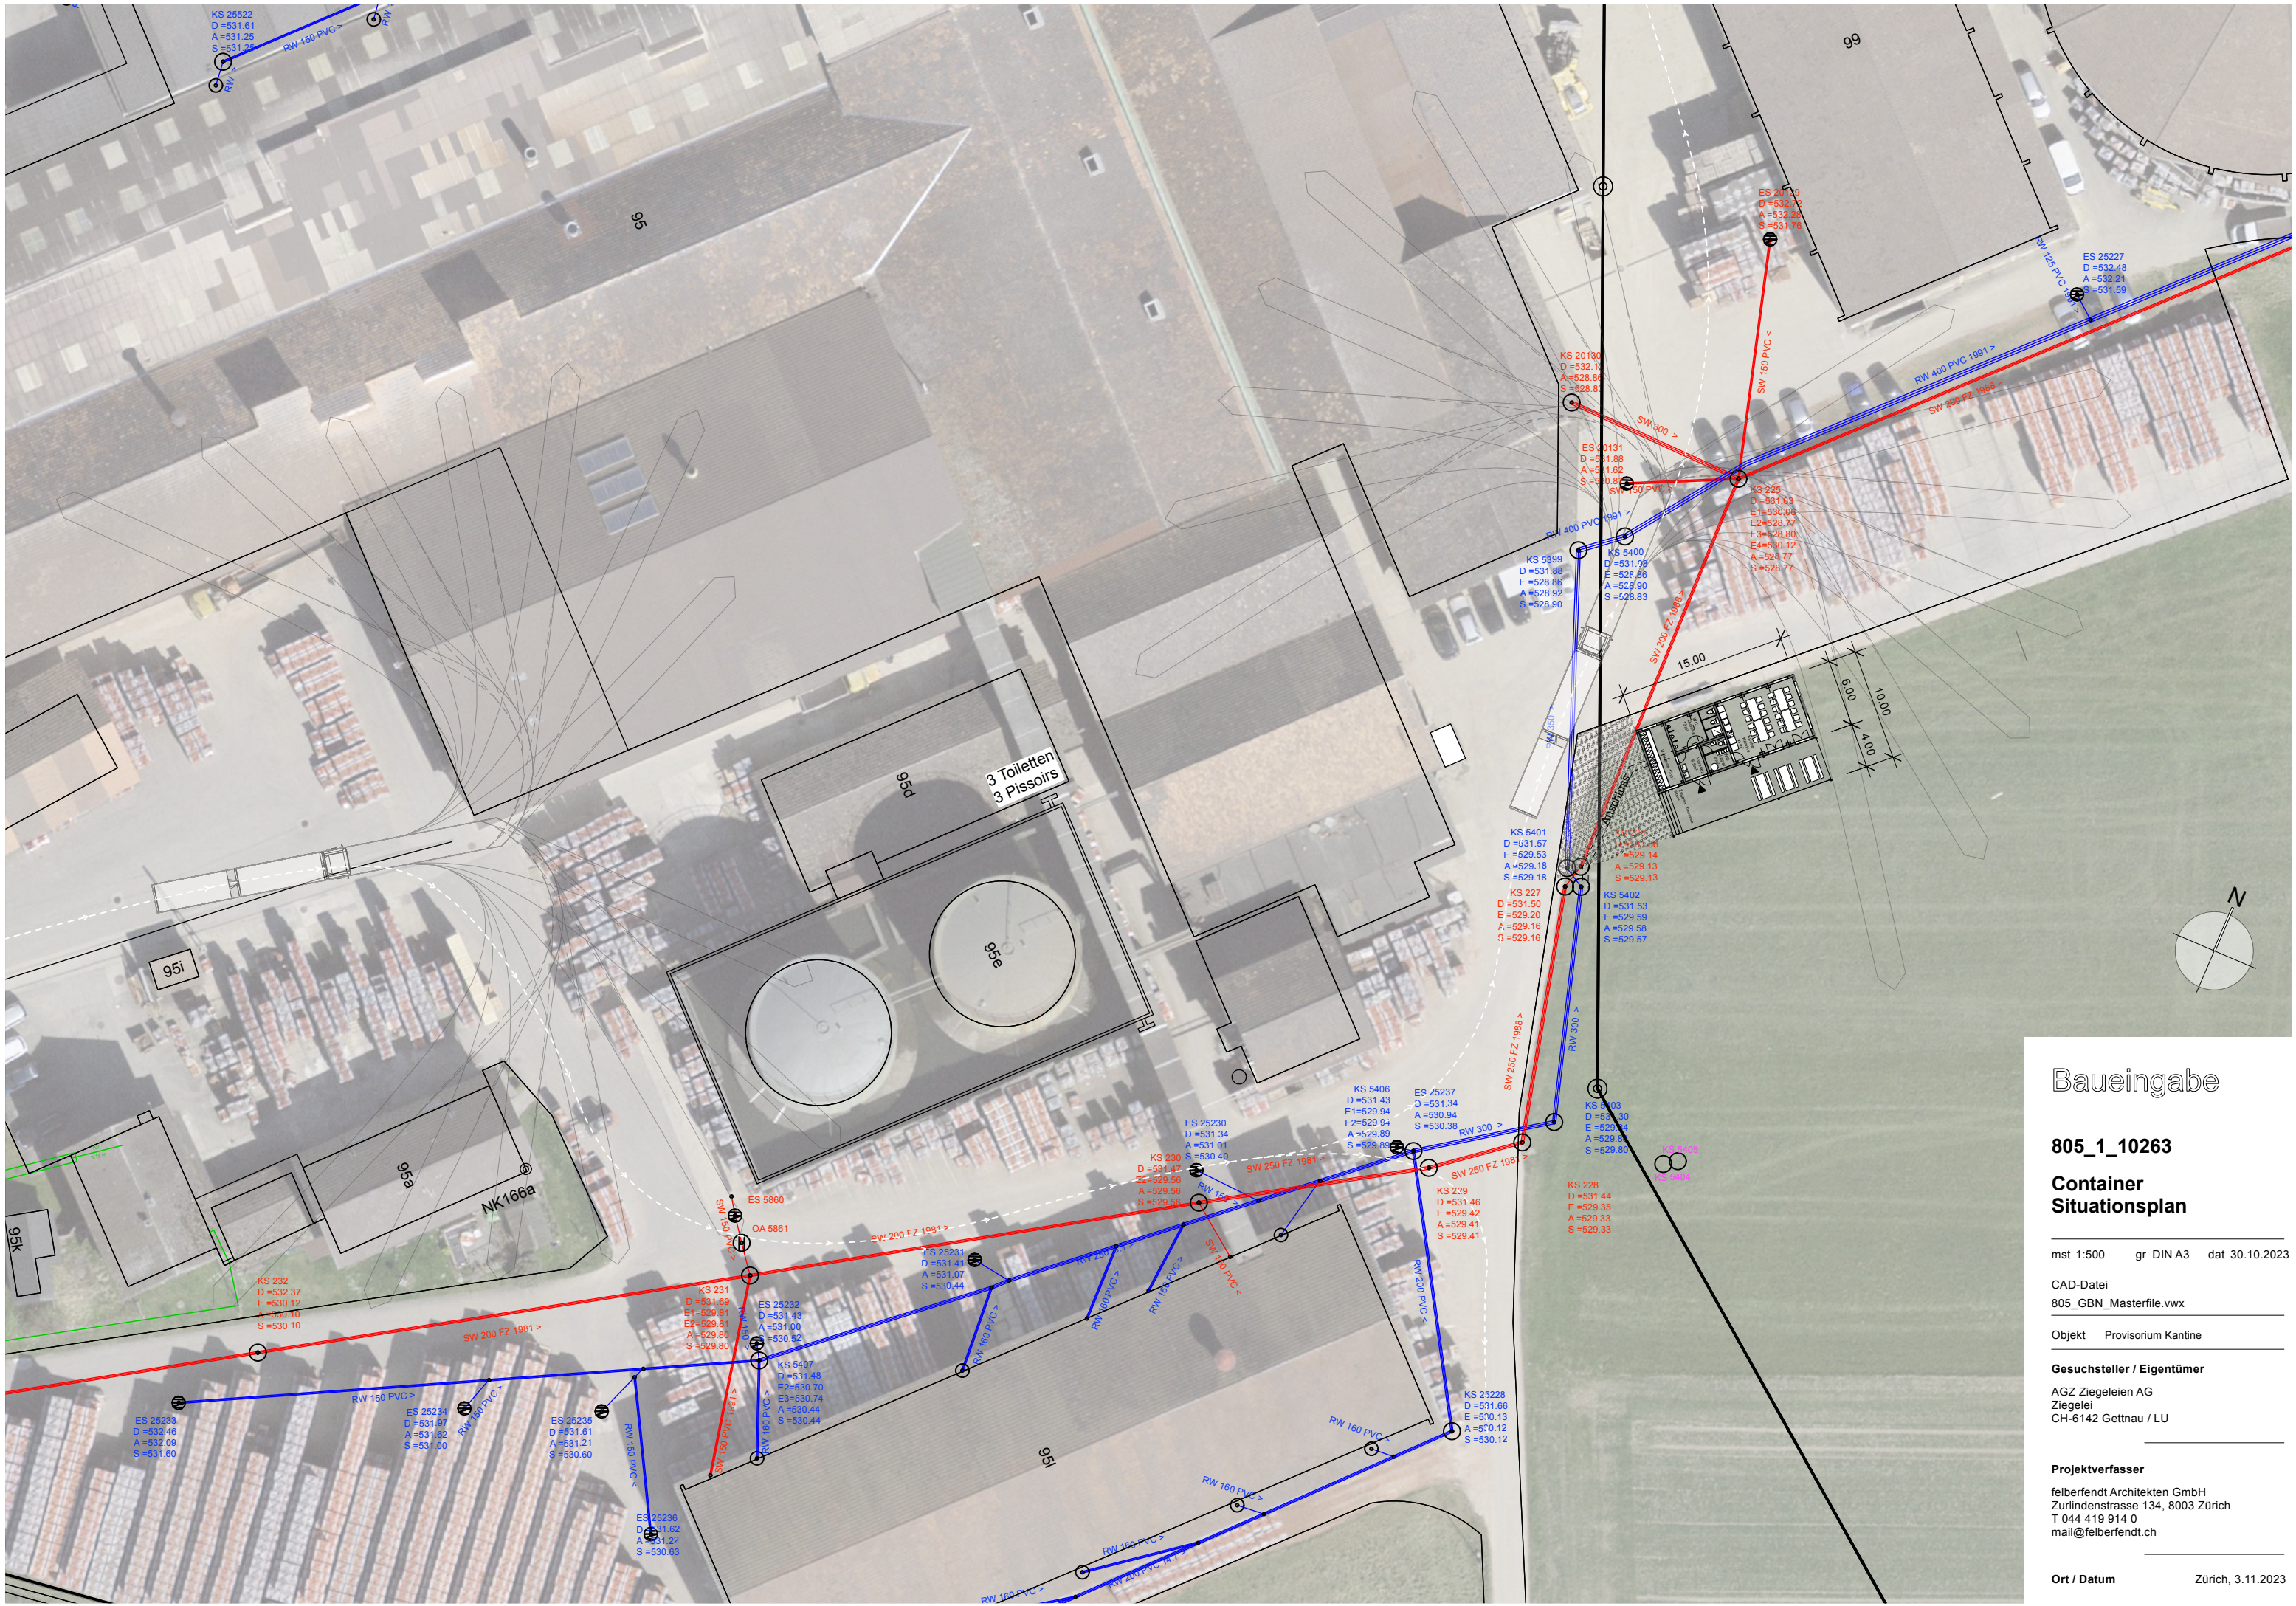

Baueingabe

805_1_10263

Container
Situationsplan

mst 1:500 gr DIN A3 dat 30.10.2023

CAD-Datei
805_GBN_Masterfile.vwx

Objekt Provisorium Kantine

Gesuchsteller / Eigentümer

AGZ Ziegeleien AG
Ziegelei
CH-6142 Gettnau / LU

Projektverfasser

felberfendt Architekten GmbH
Zür Lindenstrasse 134, 8003 Zürich
T 044 419 914 0
mail@felberfendt.ch

Ort / Datum Zürich, 3.11.2023