


Obergeschoss

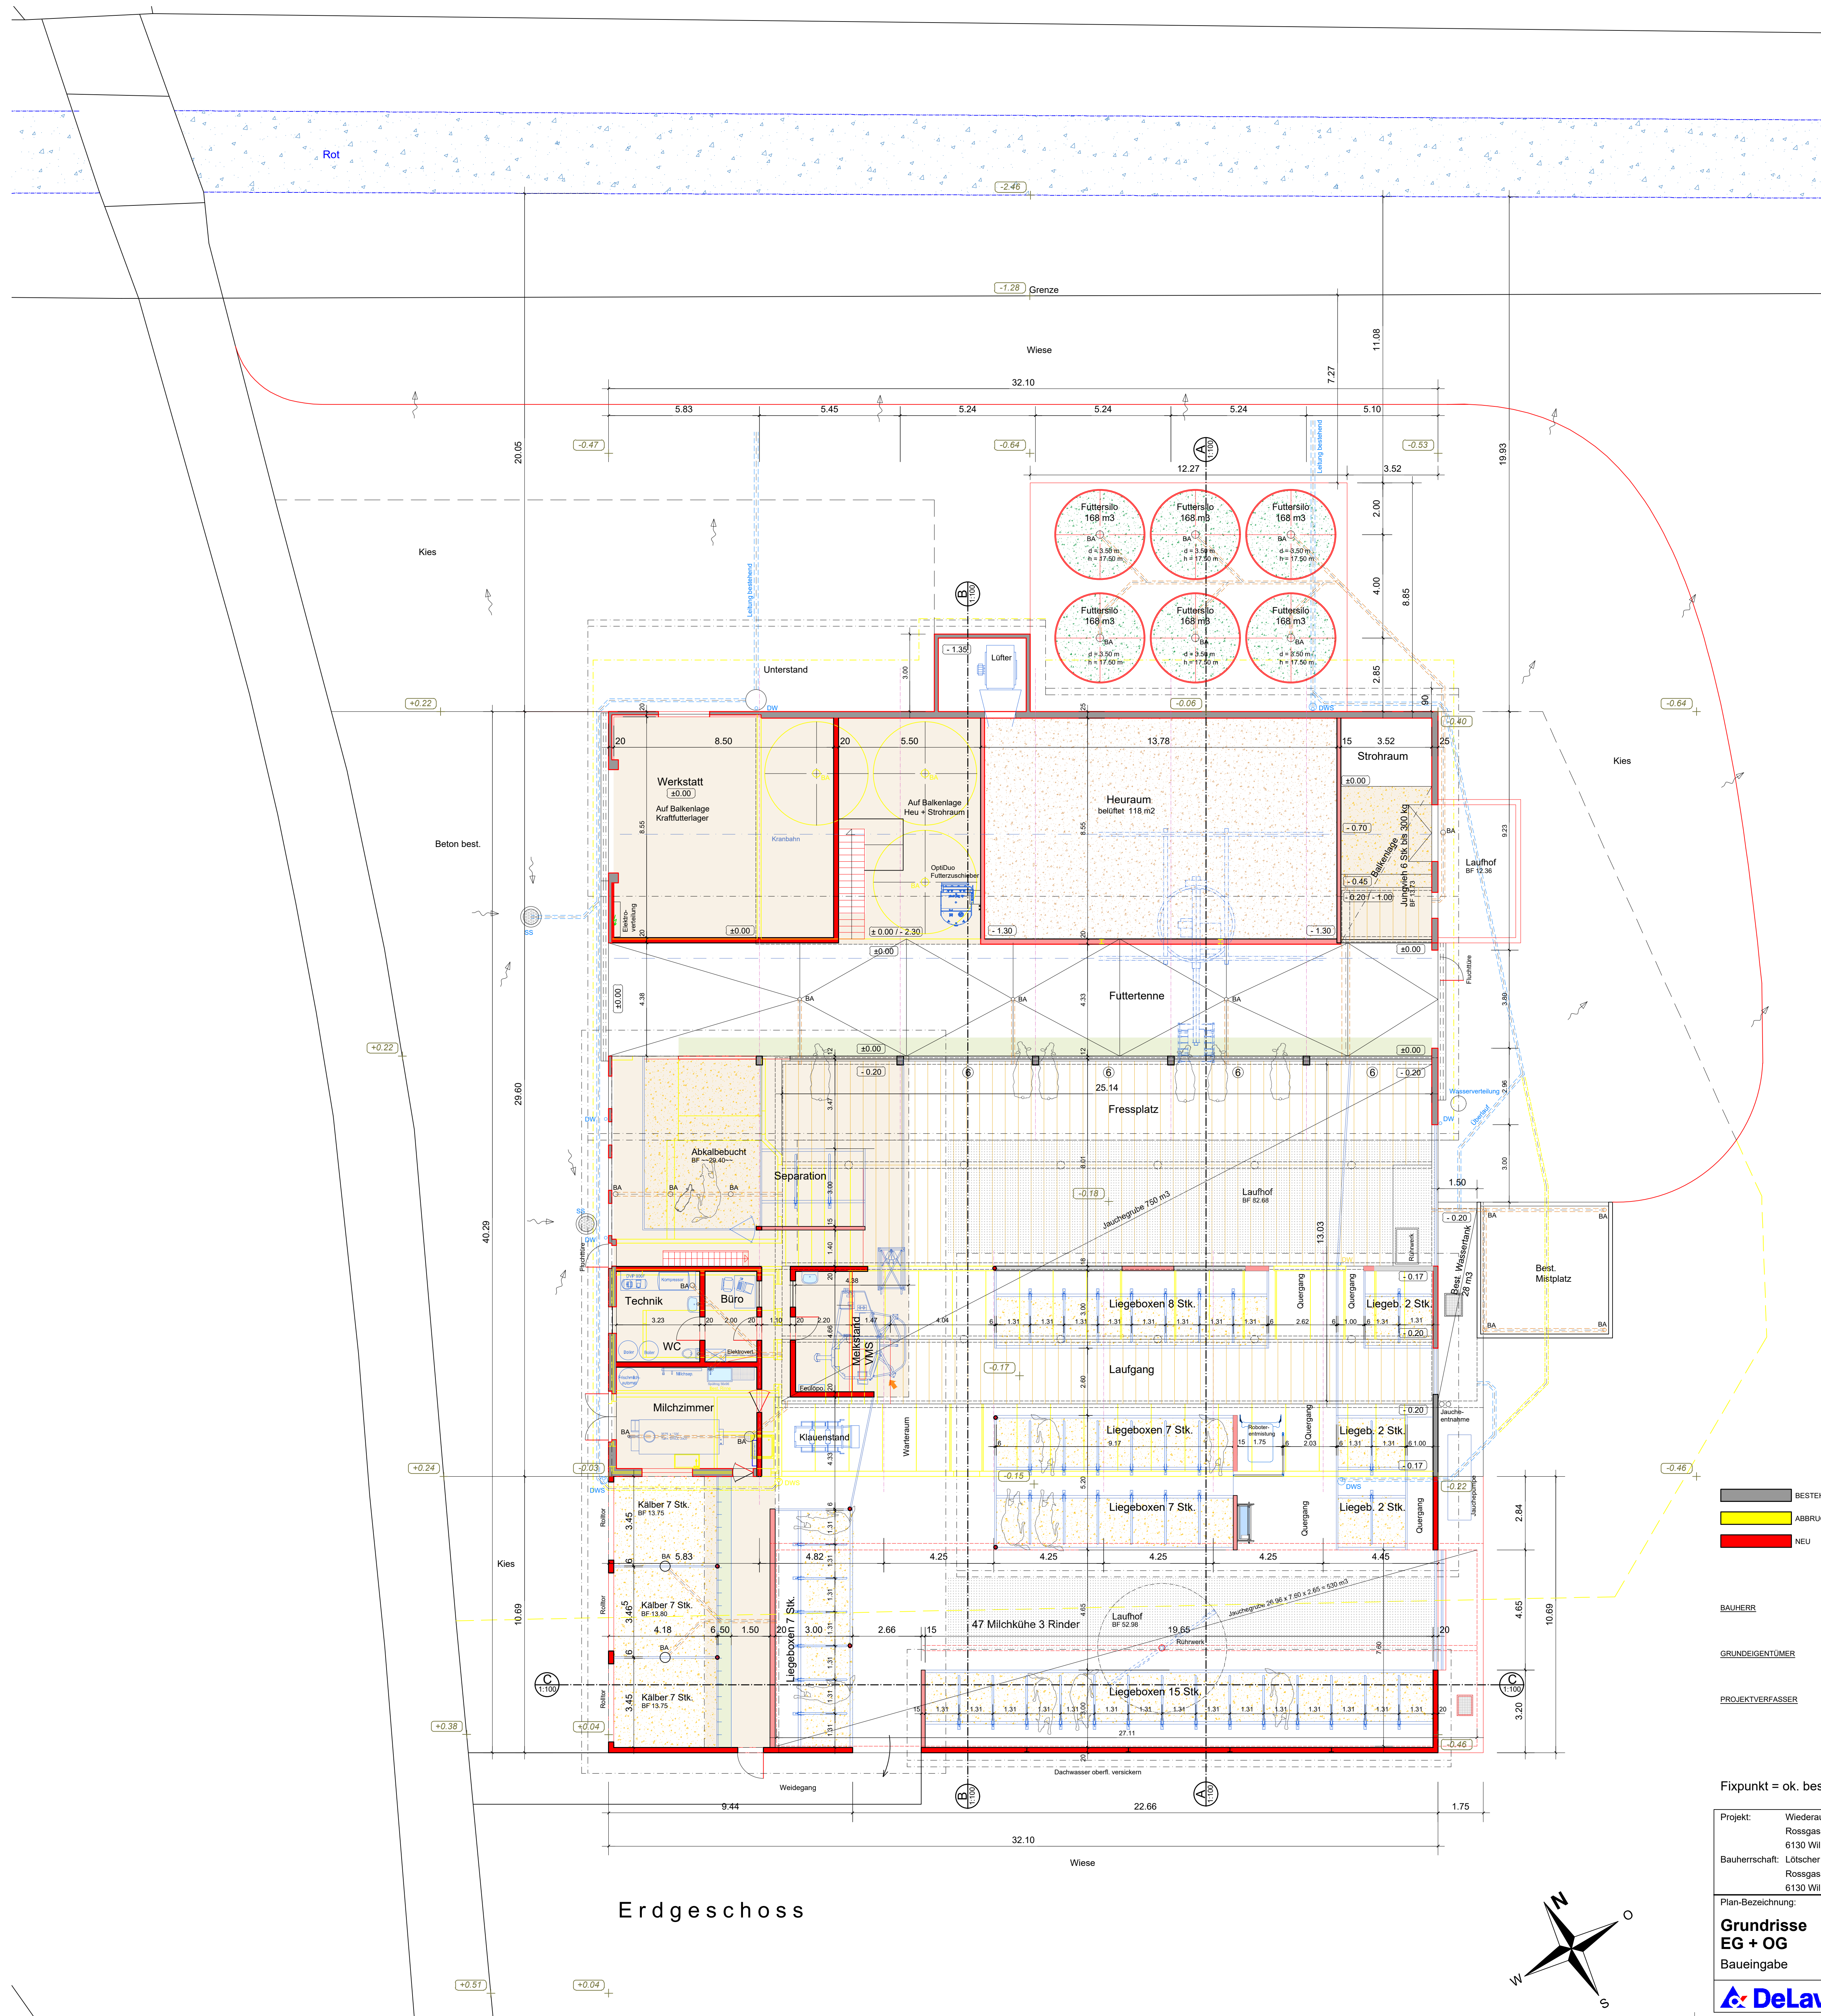

Erdgeschoss

- ±0.00 BODENHÖHEN
- ±0.00 TERRAINHÖHEN
- UMSCHÜLLUNG
- SCHMUTZWASSER BEST.
- SCHMUTZWASSER NEU
- METEORWASSER BEST.
- METEORWASSER NEU

BAUHERR	Datum und Unterschrift:	
GRÜNDEGENTÜMER	Datum und Unterschrift:	
PROJEKTVERFASSER	Datum und Unterschrift:	<i>[Signature]</i>

Fixpunkt = ok. best. Futterterme ±0.00

Projekt: Wiederaufbau Viehscheune Rossgass-Neuhaus 6130 Willisau Bauherrschaft: Lötscher Franz Rossgass-Neuhaus 6130 Willisau	Datum: 25.06.2020 Rev. 20 Revidiert	Gez.: sb Größe: A0 90/79 Plottdatei: 25.06.2020 © DeLaval AG Sursee Schweiz	Projekt-Nr. z.B. 206 Plan-Nr. Mst.: 1:100 Datum: 24.05.20
--	---	--	---