




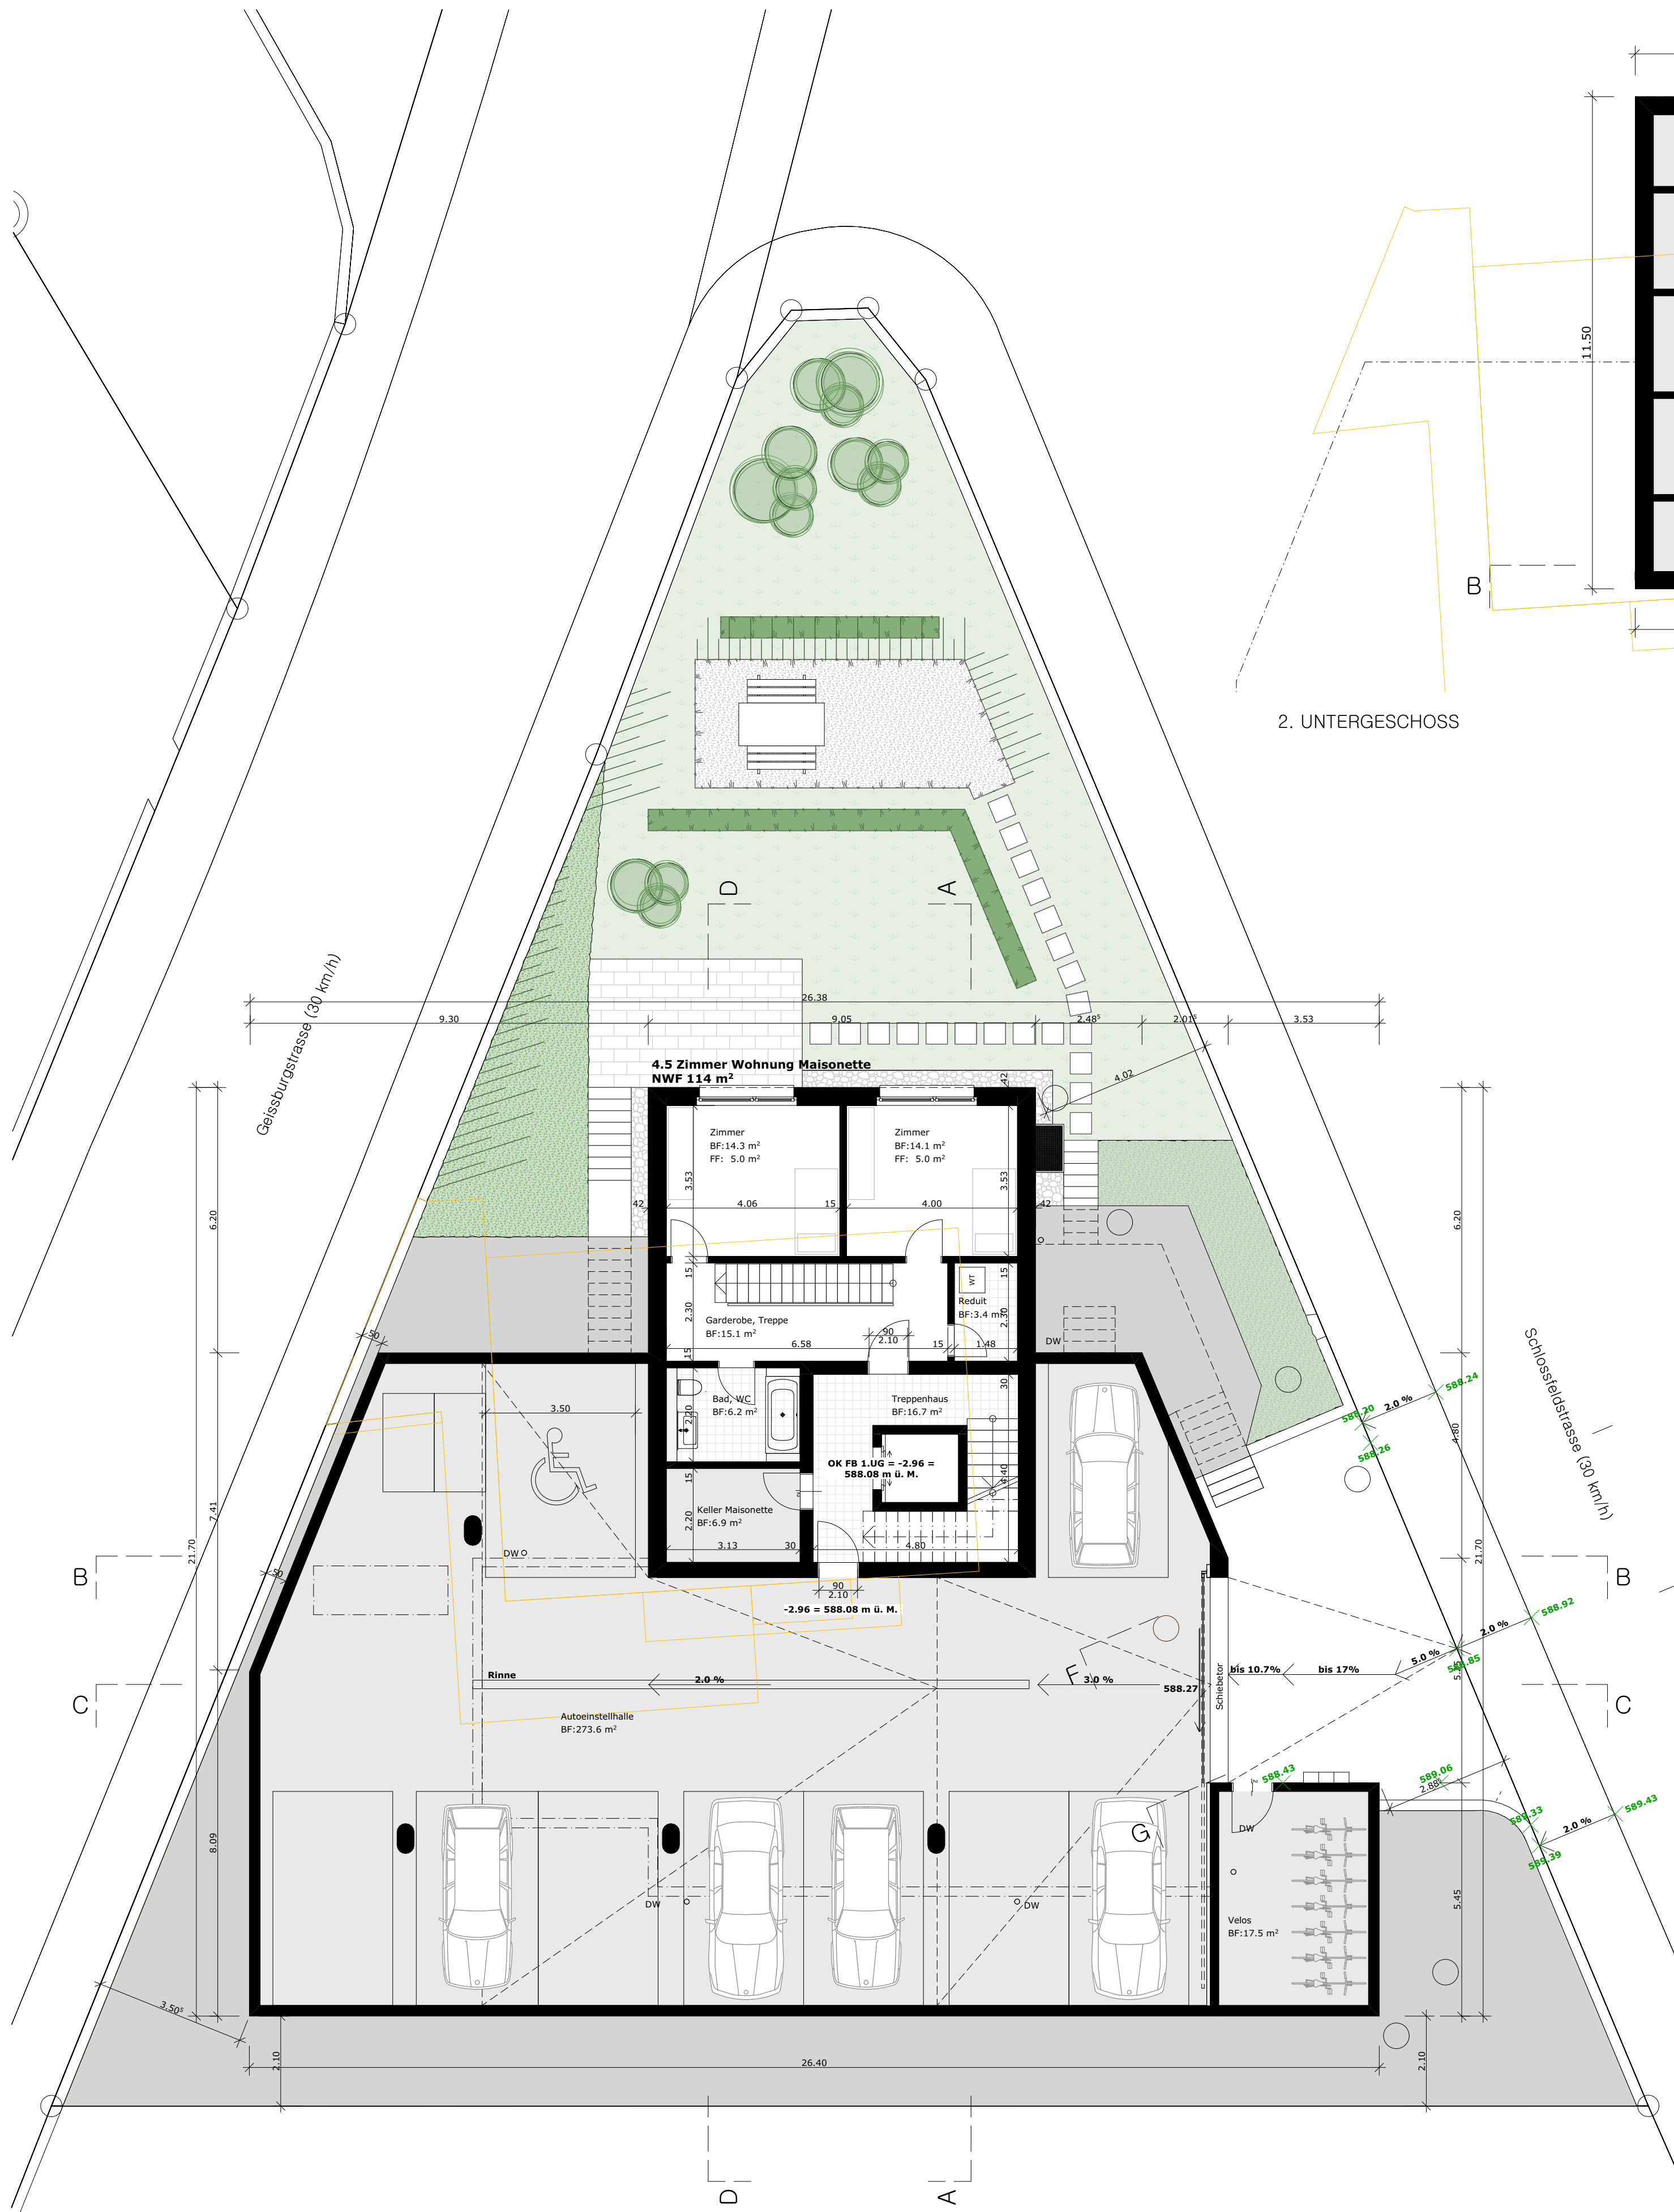

1. Untergeschoss

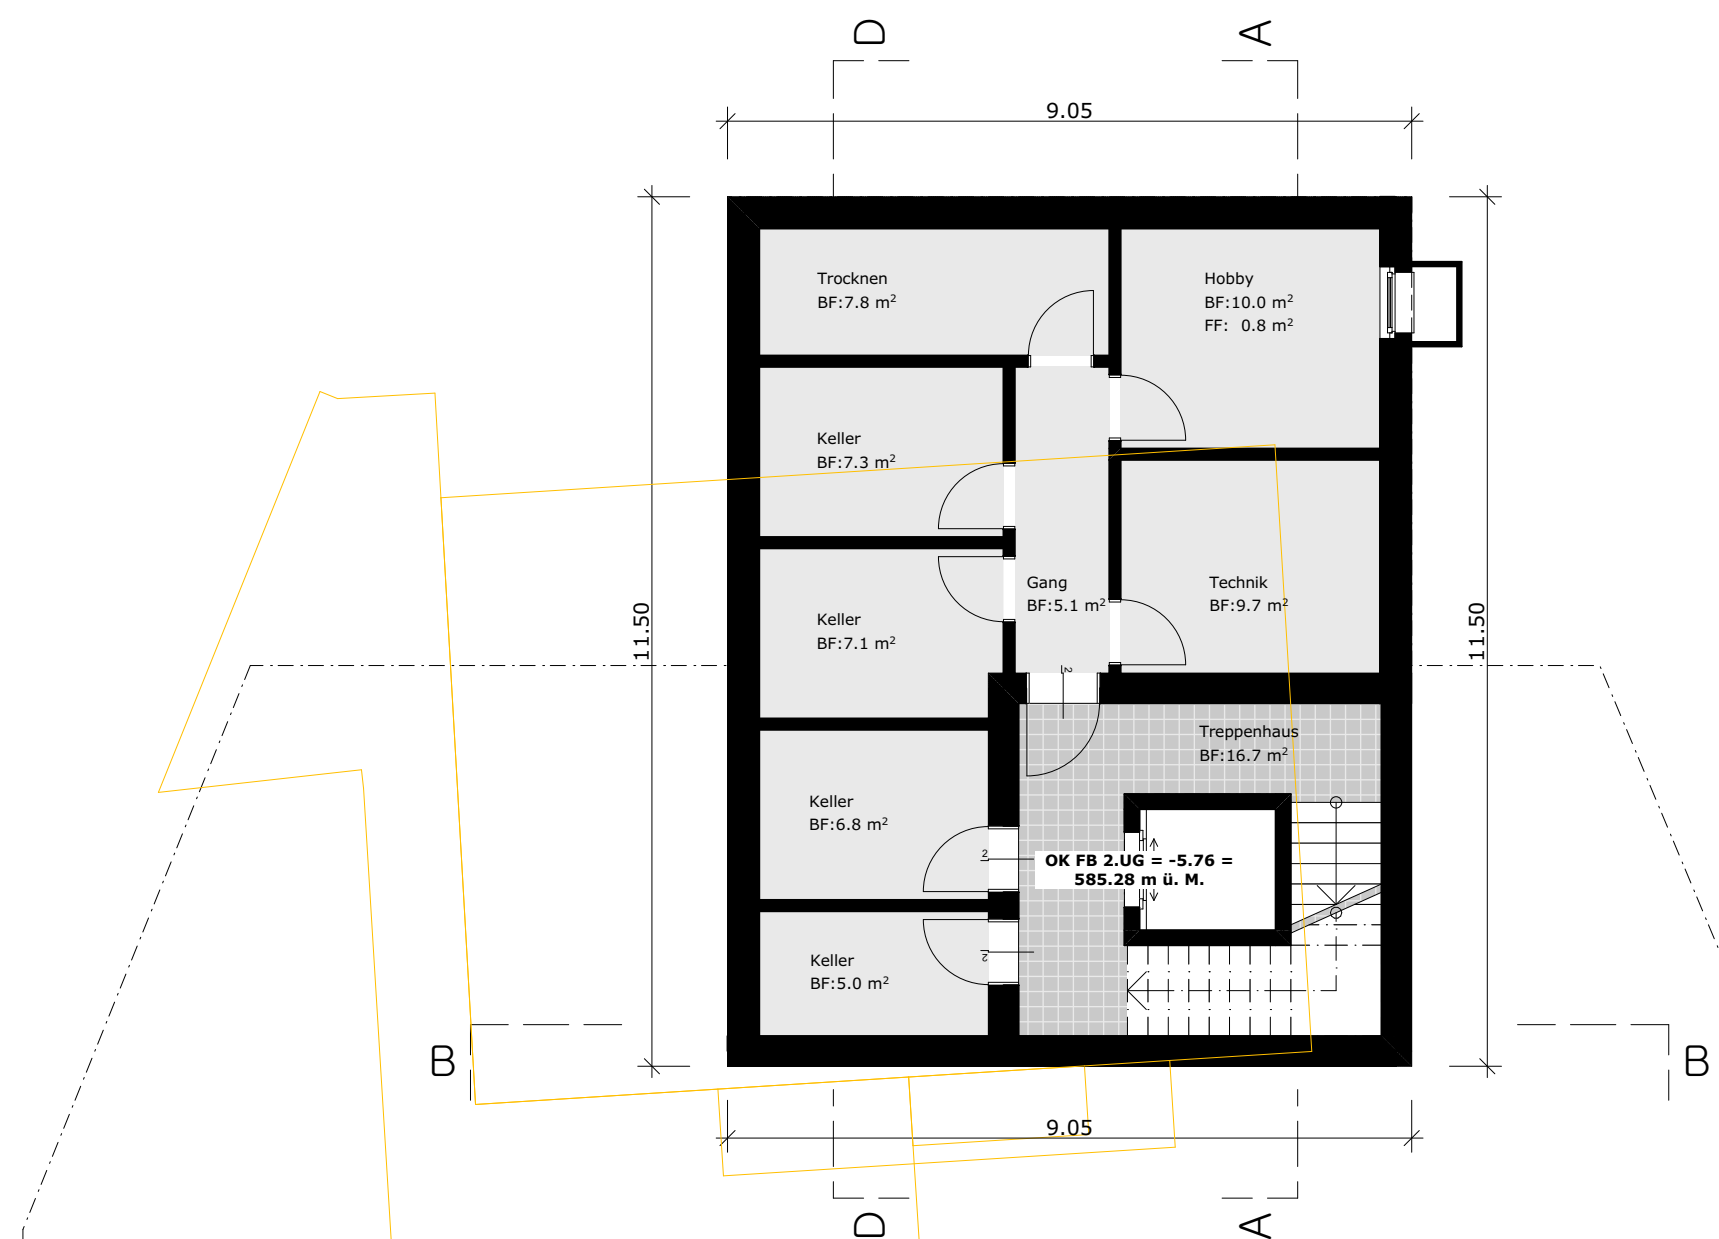

2. Untergeschoss

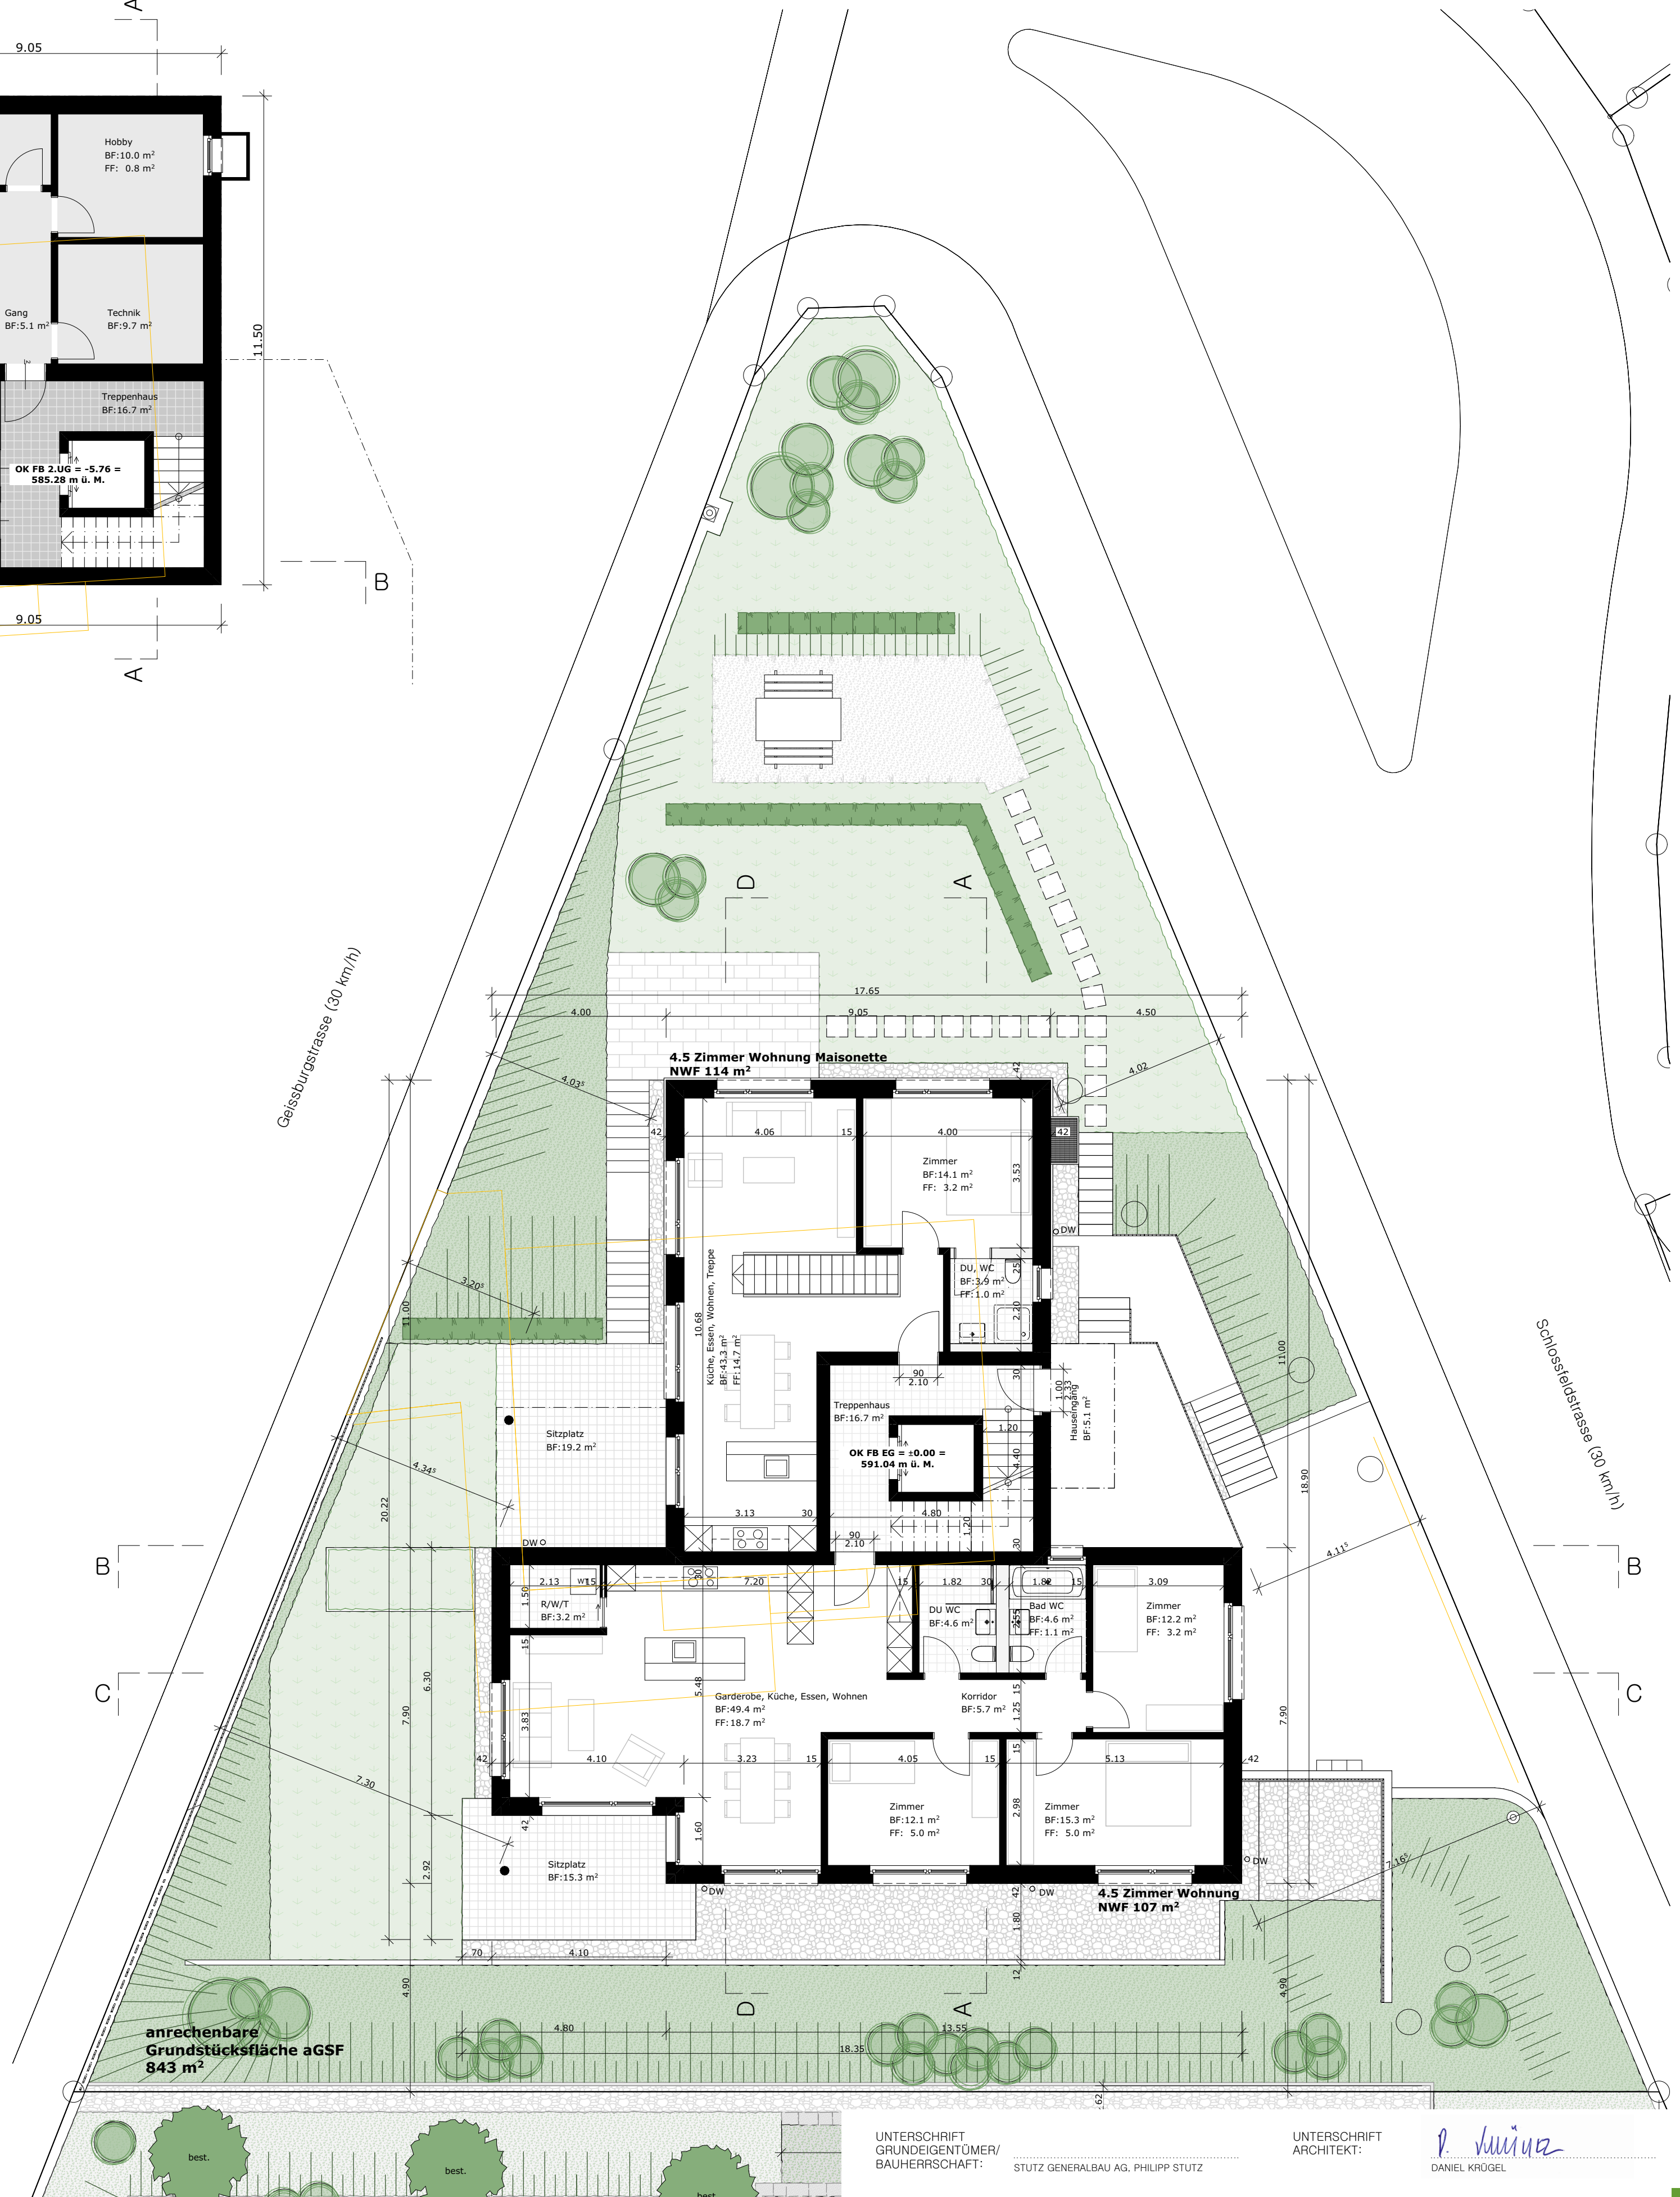

Erdbgeschoss

NEUBAU

ABBRUCH

BESTAND

±0.00 = 591.04

OK FERTIG BODEN ERDGESCHOSS

GRUNDRISS 1

BAUPROJEKT

PROJEKT:

WILLISAU MFH GEISSBURGSTRASSE 3 STUTZ AG

BAUHERR:

STUTZ GENERALBAU AG, ADLERMATTE 17, 6130 WILLISAU

Form.:

A1

Gez.:

dk/cb

Dat.:

13.11.2023

Rev.:

13.11.2023

Druck:

13.11.2023

MASSPLAN AG

baut. passt.

UNTERSCHRIFT GRUNDEIGENTÜMER/BAUHERRSCHAFT:

STUTZ GENERALBAU AG, PHILIPP STUTZ

UNTERSCHRIFT ARCHITEKT:

DANIEL KRÖGEL

1:100

Pl. Nr.: 22-380-261

Form.:

A1

Gez.:

dk/cb

Dat.:

13.11.2023

Rev.:

13.11.2023

Druck:

13.11.2023

www.massplan.ch