


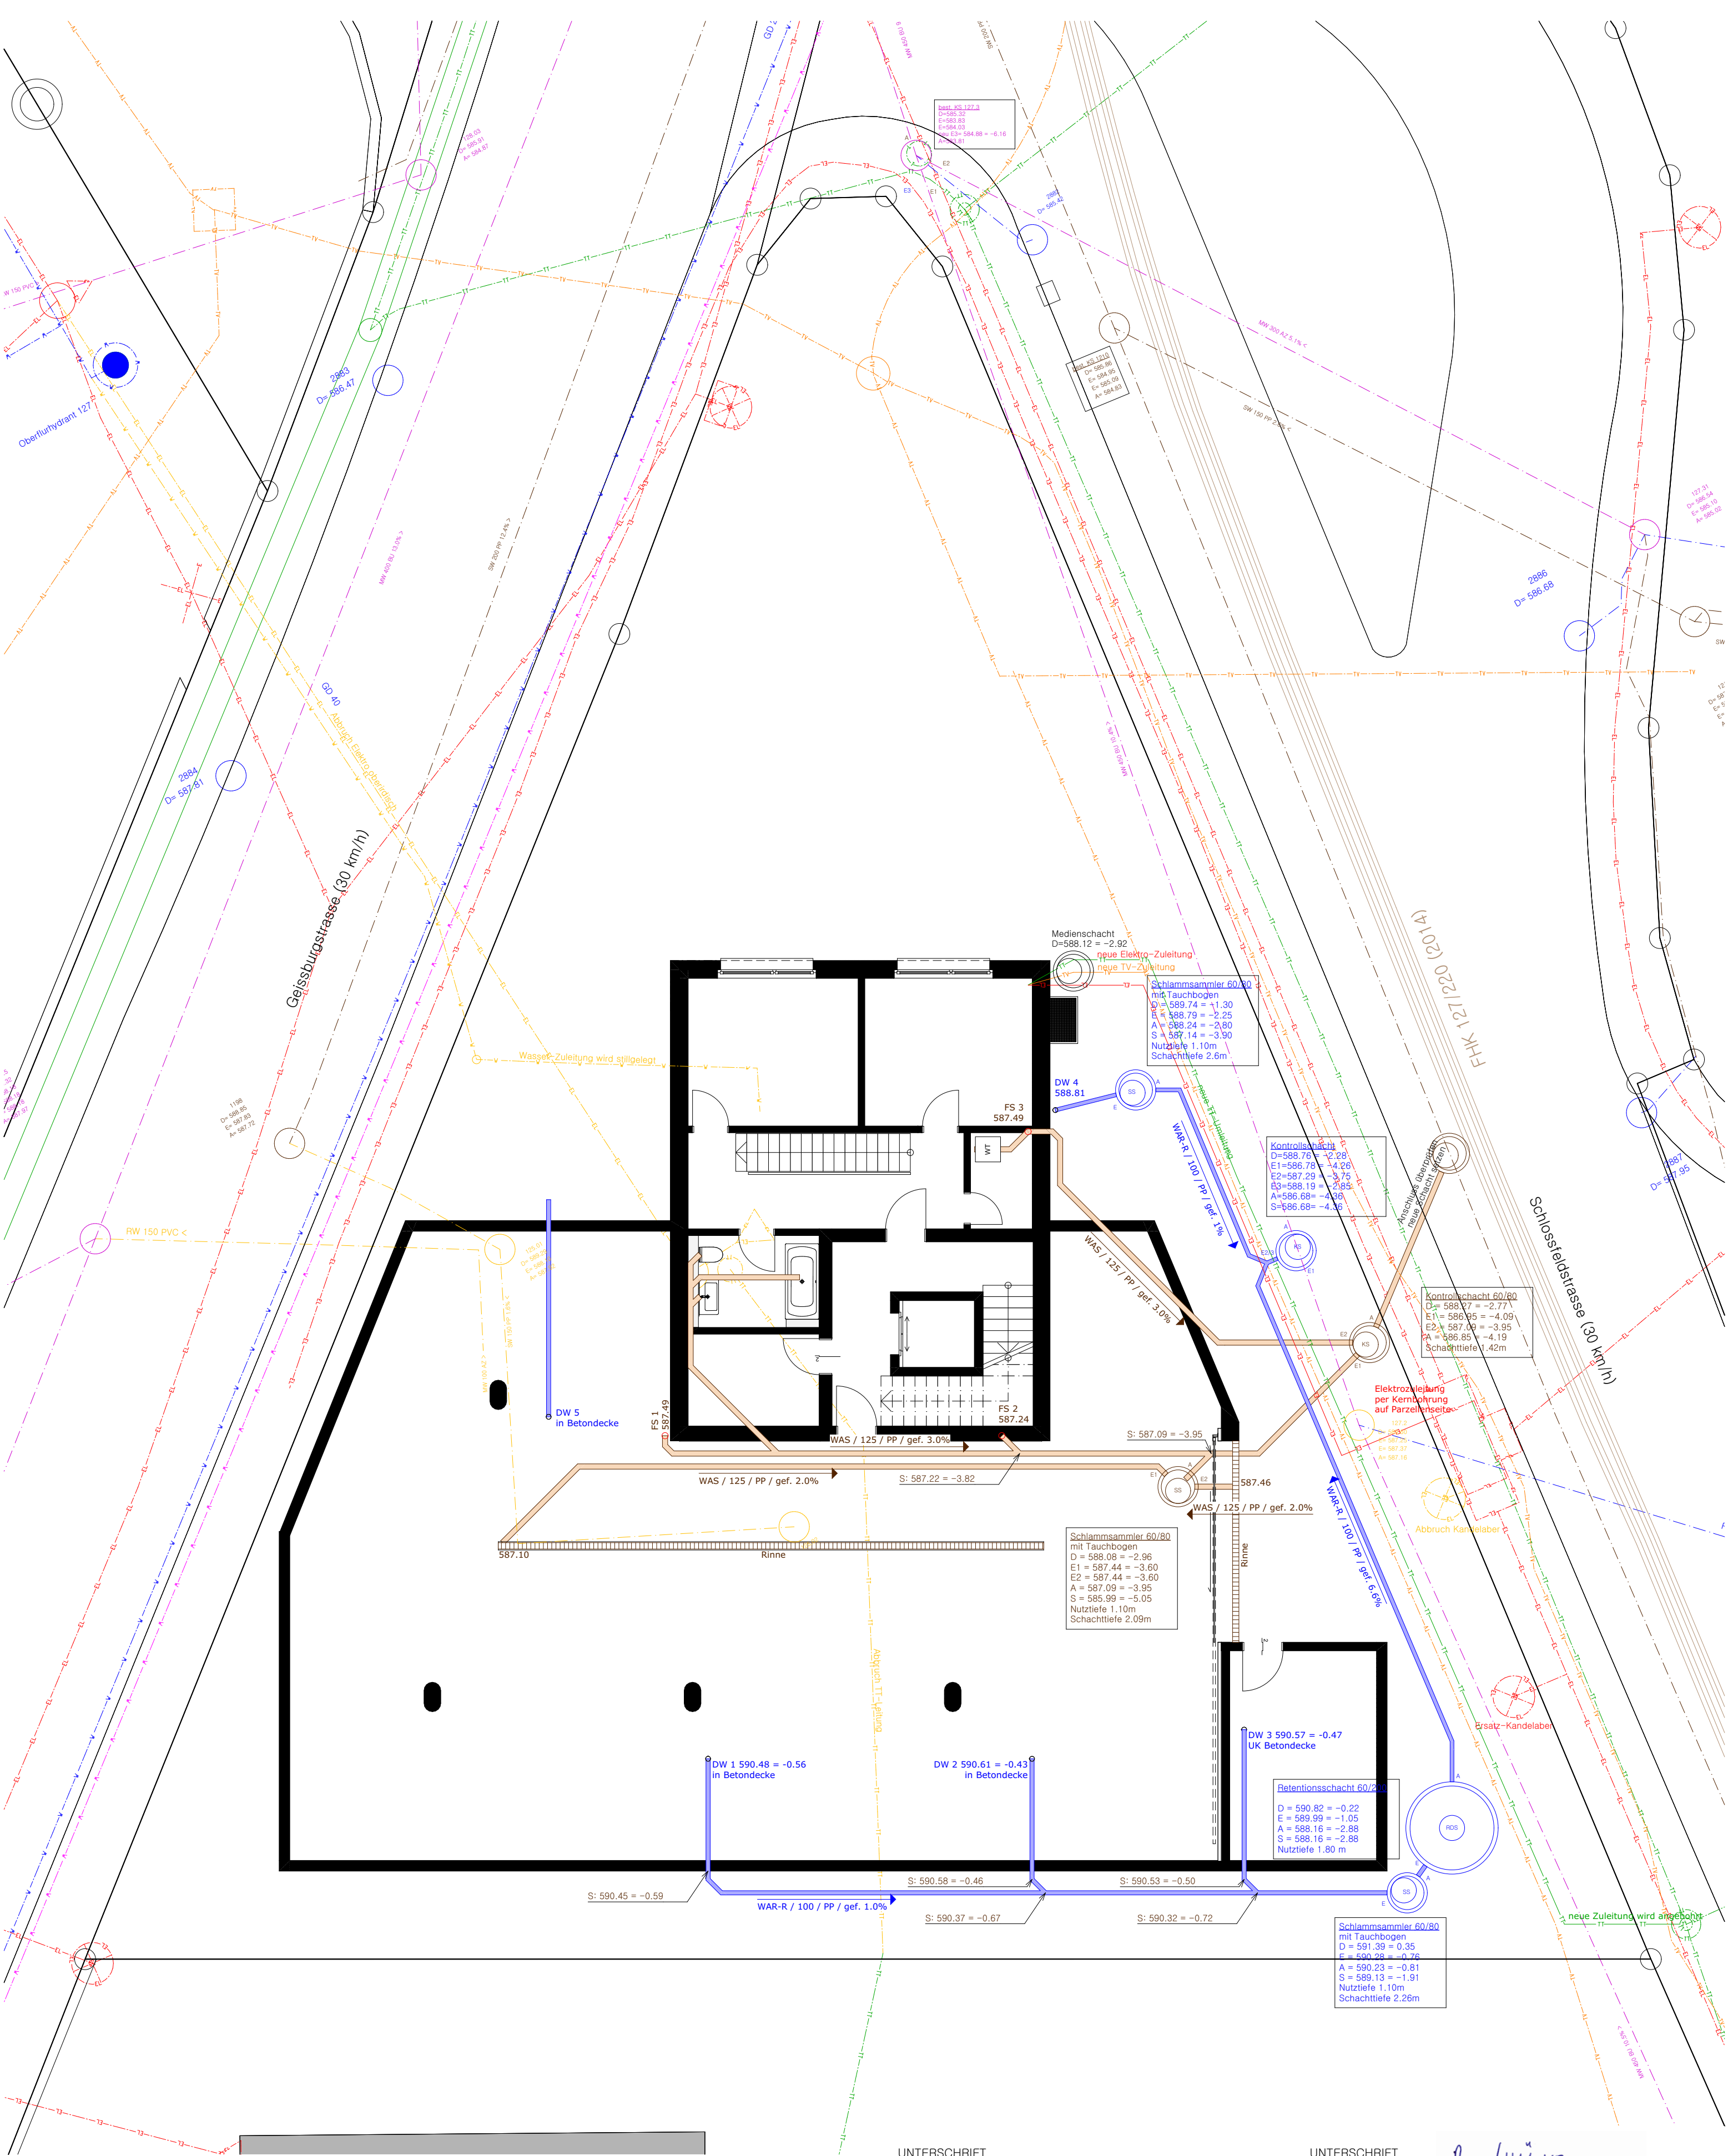

LEGENDE ABKÜRZUNGEN:

- KS Kontrollschacht
- SS Schlammsammler
- VS Versickerungsschacht
- PS Pumpschacht
- RDS Retentions- und Drosselschacht
- D Deckelhöhe
- E Einlaufhöhe
- A Auslaufhöhe
- S Sohlenhöhe
- BA Bodenwasserablauf
- PU Putzöffnung
- DW Dachwasserleitung
- PVC Kunststoffrohr, Polyvinyl-Chlorid
- PE Kunststoffrohr, Polyethylen
- PP Kunststoffrohr, Polypropylen

LEGENDE KANALISATION:

- WAR-R neu
- WAR-S neu
- WAR-R best.
- WAR-S best.
- WAS neu
- WAS best.
- WAS-M best.
- WAR-R Regenabwasser
- WAR-S Sickerabwasser
- WAS Schmutzabwasser
- WAS-M Mischabwasser

LEGENDE WERKLEITUNGEN:


- TV Zuleitung best.
- TT Zuleitung Swisscom best.
- Elektro Zuleitung CKW best.
- Wasser Zuleitung best.
- TV Zuleitung neu
- TT Zuleitung neu
- Elektro Zuleitung neu
- Wasser Zuleitung neu
- Fernwärmeleitung

UNTERSCHRIFT
GRUNDEIGENTÜMER/
BAUHERRSCHAFT:

STUTZ GENERALBAU AG, PHILIPP STUTZ

UNTERSCHRIFT
ARCHITEKT:

D. Krügel
DANIEL KRÜGEL

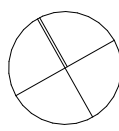

±0.00 = 591.04
OK FERTIG BODEN ERDGESCHOSS

KANALISATION
BAUPROJEKT

PROJEKT: WILLISAU MFH GEISSBURGSTRASSE 3 STUTZ AG
PARZ.-NR. 27, GEISSBURGSTRASSE 3, 6130 WILLISAU
BAUHERR: STUTZ GENERALBAU AG, ADLERMATTE 17,
6130 WILLISAU

Pl. Nr.: 22-380- 230
Form.: A2
Gez.: dk/cb
Dat.: 13.11.2023
Rev.:
Druck: 13.11.2023

MASSPLAN AG
baut. passt.

1:100