


Bauherr: <b>cellnex</b> Swiss Towers AG Thurgauerstrasse 136 CH-8152 Opfikon	Ort: Opfikon	Datum: 08.04.2020
Bauherr: <b>Sunrise</b> Sunrise Communications AG Thurgauerstrasse 101B CH-8152 Glattpark	Ort: Glattpark	Datum: 08.04.2020
Bauherr: <b>SWISSPHONE</b> SWISSPHONE WIRELESS AG Ey 6 CH-3063 Ittigen	Ort: Ittigen	Datum: 08.04.2020
Projektverfasser: <b>enKOM</b> ENKOM AG Schellenrainstrasse 13 CH-6210 Sursee	Ort: Sursee	Datum: 08.04.2020
Eigentümer: <b>Freya Alois</b> Ankenloch CH-6130 Willisau	Ort: Willisau	Datum: 15.6.2020

Sunrise: AAU5811  
Swissphone: K552921

- Bestehend
- Abbruch
- Neu

B_SRCZY Sunrise CENT: +33.86 UK ANT: +32.81 AZ: 25° POLE: 1	B_SRLW Sunrise CENT: +33.86 UK ANT: +32.81 AZ: 25° POLE: 1	MW 4 Sunrise CENT: +31.96 AZ: 25° GEGENSTELLE: LU836
---	--	---

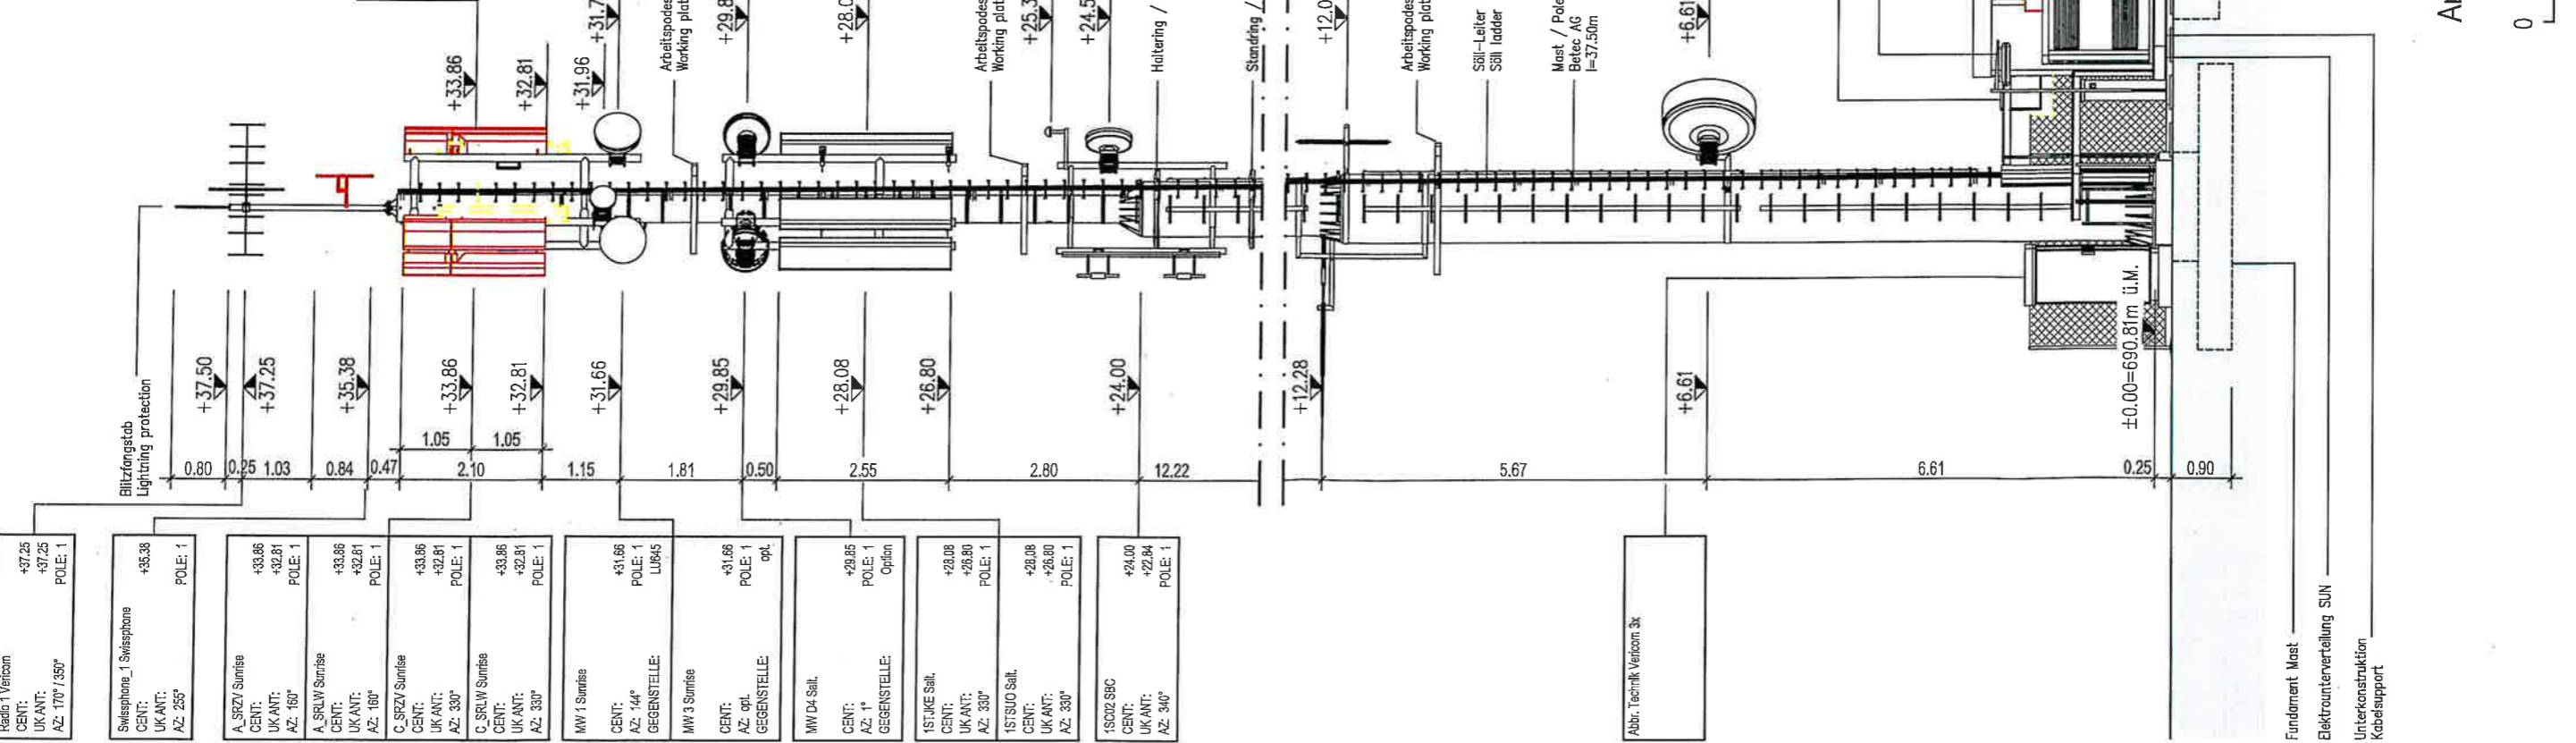

Drawing description: Ansicht "A" und "B"		Expansion: 04		ENKOM AG Schellenrainstr. 13 CH-6210 Sursee Fon +41 (0)41 348 02 00 Fax +41 (0)41 348 02 01 www.enkom.com		PLC: CPM: Easting: 2643150 Northing: 1219391 Sea level: ± 0.00 = 690.81 m a.M. Declination: Phase: NS	Index: B REVISÉ PA DRAWINGS WITH SWISSPHONE COMMENTS	Drawn: Hw/Enkom Date: 02.04.2020	Site: Willisau Place: Willisau Drawing number: LU640-2_PA_02_B	Site number / coord/eta: LU640-2 Postcode: 6130 Type: Type	Sunrise Communications AG Thurgauerstrasse 101B 8152 Glattpark (Opfikon)
Address: Ankenloch		Sail: LU_0665D									
Scale: 1:200/1:100		Date: 20.12.2019									