

Kanalisation

Projekt
2114 Neubau Gewerbehalle
Menznauerstrasse, 6130 Willisau

Höhenkoten
OK fertig Boden Erdgeschoss ± 0.00 = 554.88 m ü.M.
Polygonpunkt: 413 -0.80 = 554.08 m ü.M.

Plan-Nr. 2114-4.1.3
Massstab 1:100
Format 84 x 60 cm
Gezeichnet MiW
Datum 22.12.2021

Bauherr
Workspace AG, Oberberg 6130 Willisau

kmb Planung Bauleitung
Surentalstrasse 10 6210 Sursee T 041 928 06 06 www.kmbbaumangement.ch


Bauherr
Workspace AG Oberberg 6130 Willisau
Grundeigentümer
Korporation Stadt Willisau Chilegass 15 6130 Willisau
Architekt
kmb GmbH Surentalstrasse 10 6210 Sursee

Willisau, 22.12.2021
Willisau, 22.12.2021
Willisau, 22.12.2021

Jonas Heller
Präsident:
Ludwig Peyer-Schwegler

Mario Künzi
Korporationsschreiber:
Beat Loosli-Kurmann

- Schmutzwasser
- Schmutzwasser MAB
- Meteorwasser
- Elektro CKW
- Zuleitung Wasser
- Zuleitung Gas
- Swisscom
- TV

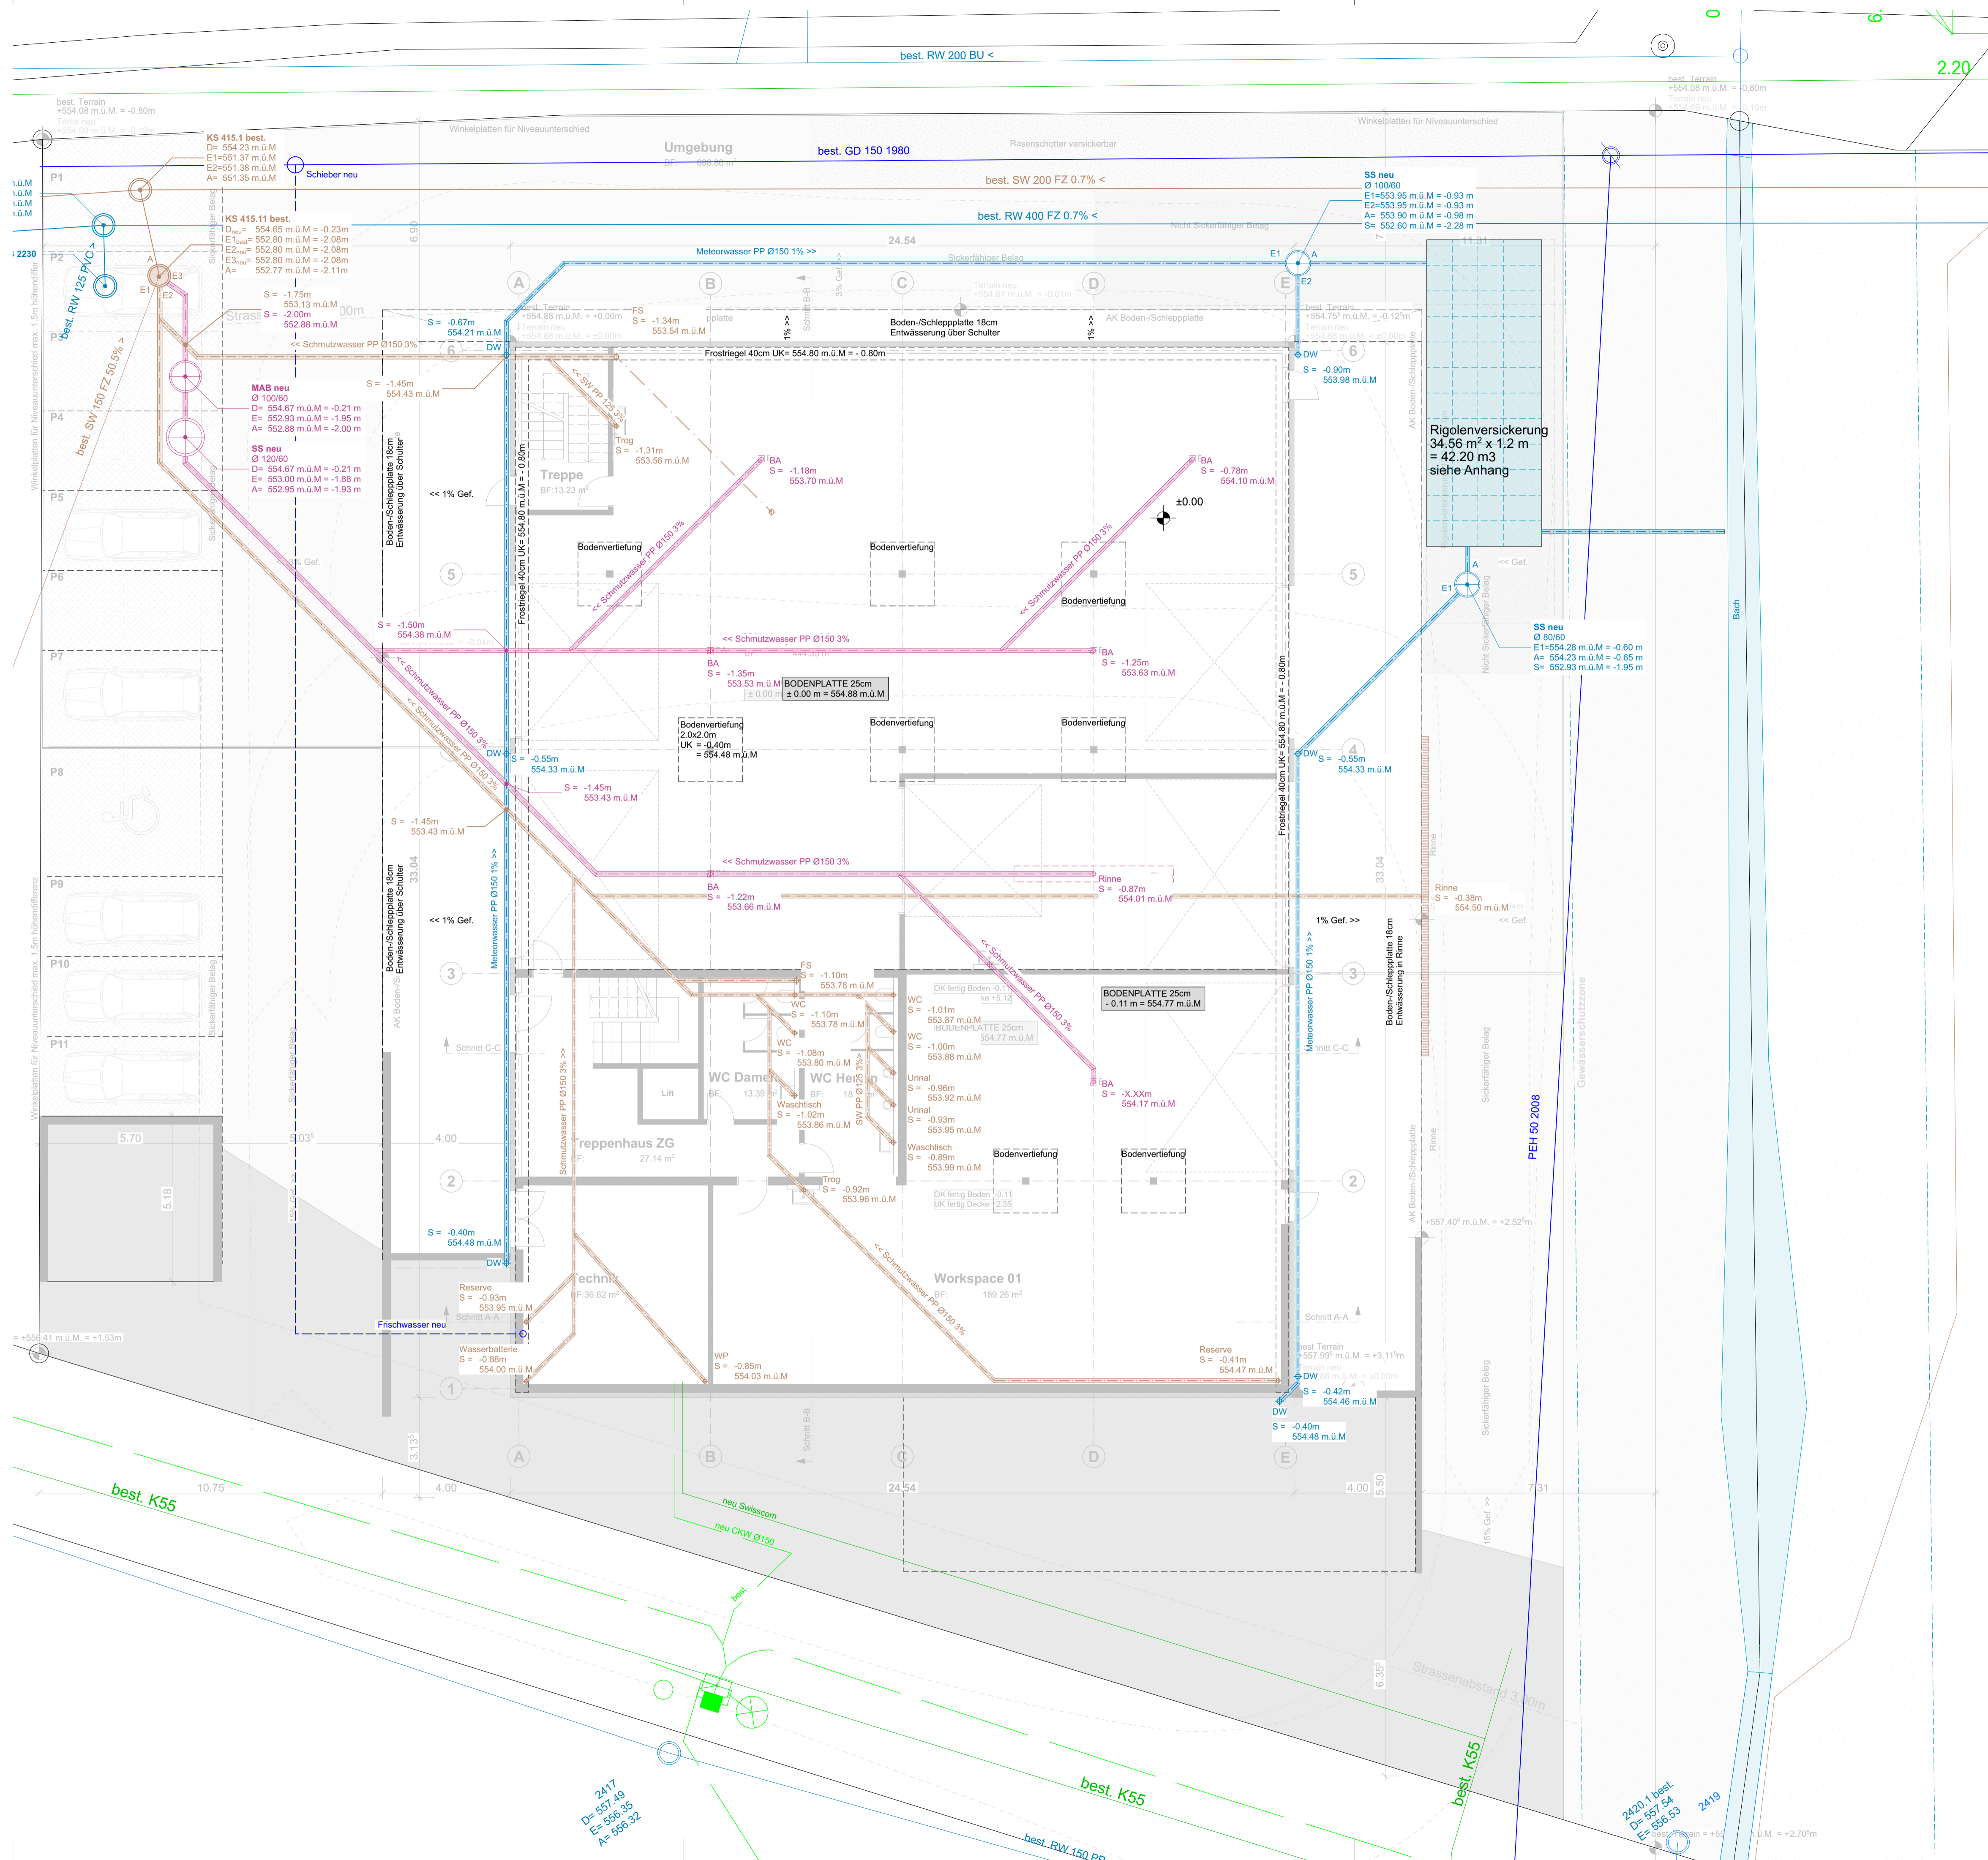

2417
D= 557.49
E= 556.35
A= 556.32

2420.1 best.
D= 557.54
E= 556.53

2419